


鷹栖南地区 令和3年度施工位置図

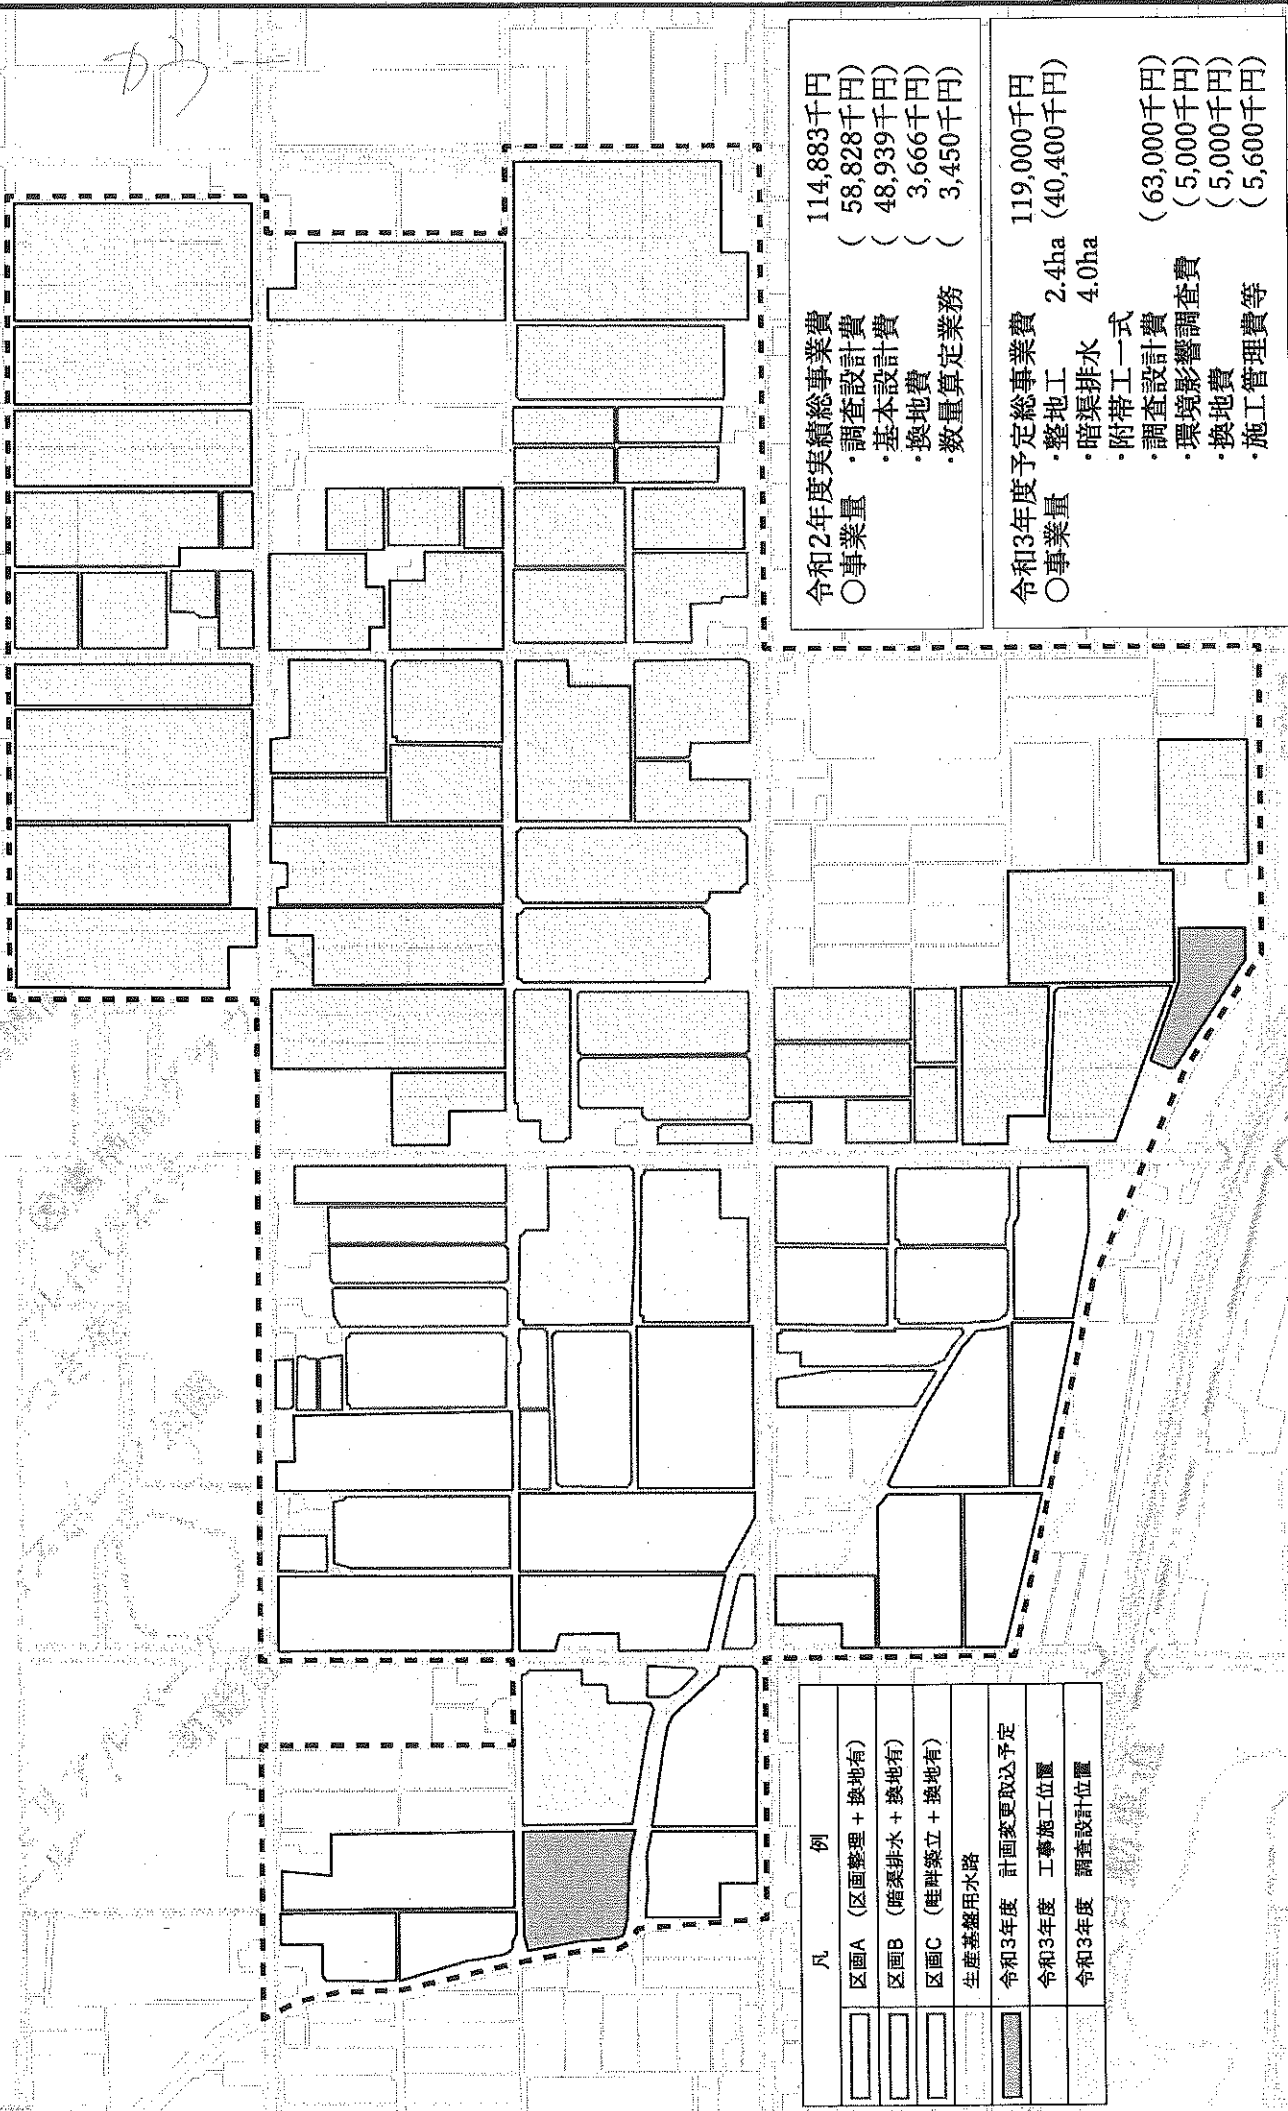

凡	例
[Pattern: Dotted]	区画A (区画整理 + 換地有)
[Pattern: Horizontal Lines]	区画B (暗渠排水 + 換地有)
[Pattern: Vertical Lines]	区画C (畦畔築立 + 換地有)
[Pattern: Diagonal Lines]	生産基盤用水路
[Pattern: Stippled]	令和3年度 計画変更取込予定
[Pattern: White]	令和3年度 工事施工位置
[Pattern: White]	令和3年度 調査設計位置

令和2年度実績総事業費 114,883千円
 ○事業量
 ・調査設計費 (58,828千円)
 ・基本設計費 (48,939千円)
 ・換地費 (3,666千円)
 ・数量算定業務 (3,450千円)

令和3年度予定総事業費 119,000千円
 ○事業量 2.4ha
 ・整地工 4.0ha
 ・暗渠排水
 ・附帯工一式 (63,000千円)
 ・調査設計費 (5,000千円)
 ・環境影響調査費 (5,000千円)
 ・換地費 (5,000千円)
 ・施工管理費等 (5,600千円)