


鷹栖町公共下水道一般図（污水）

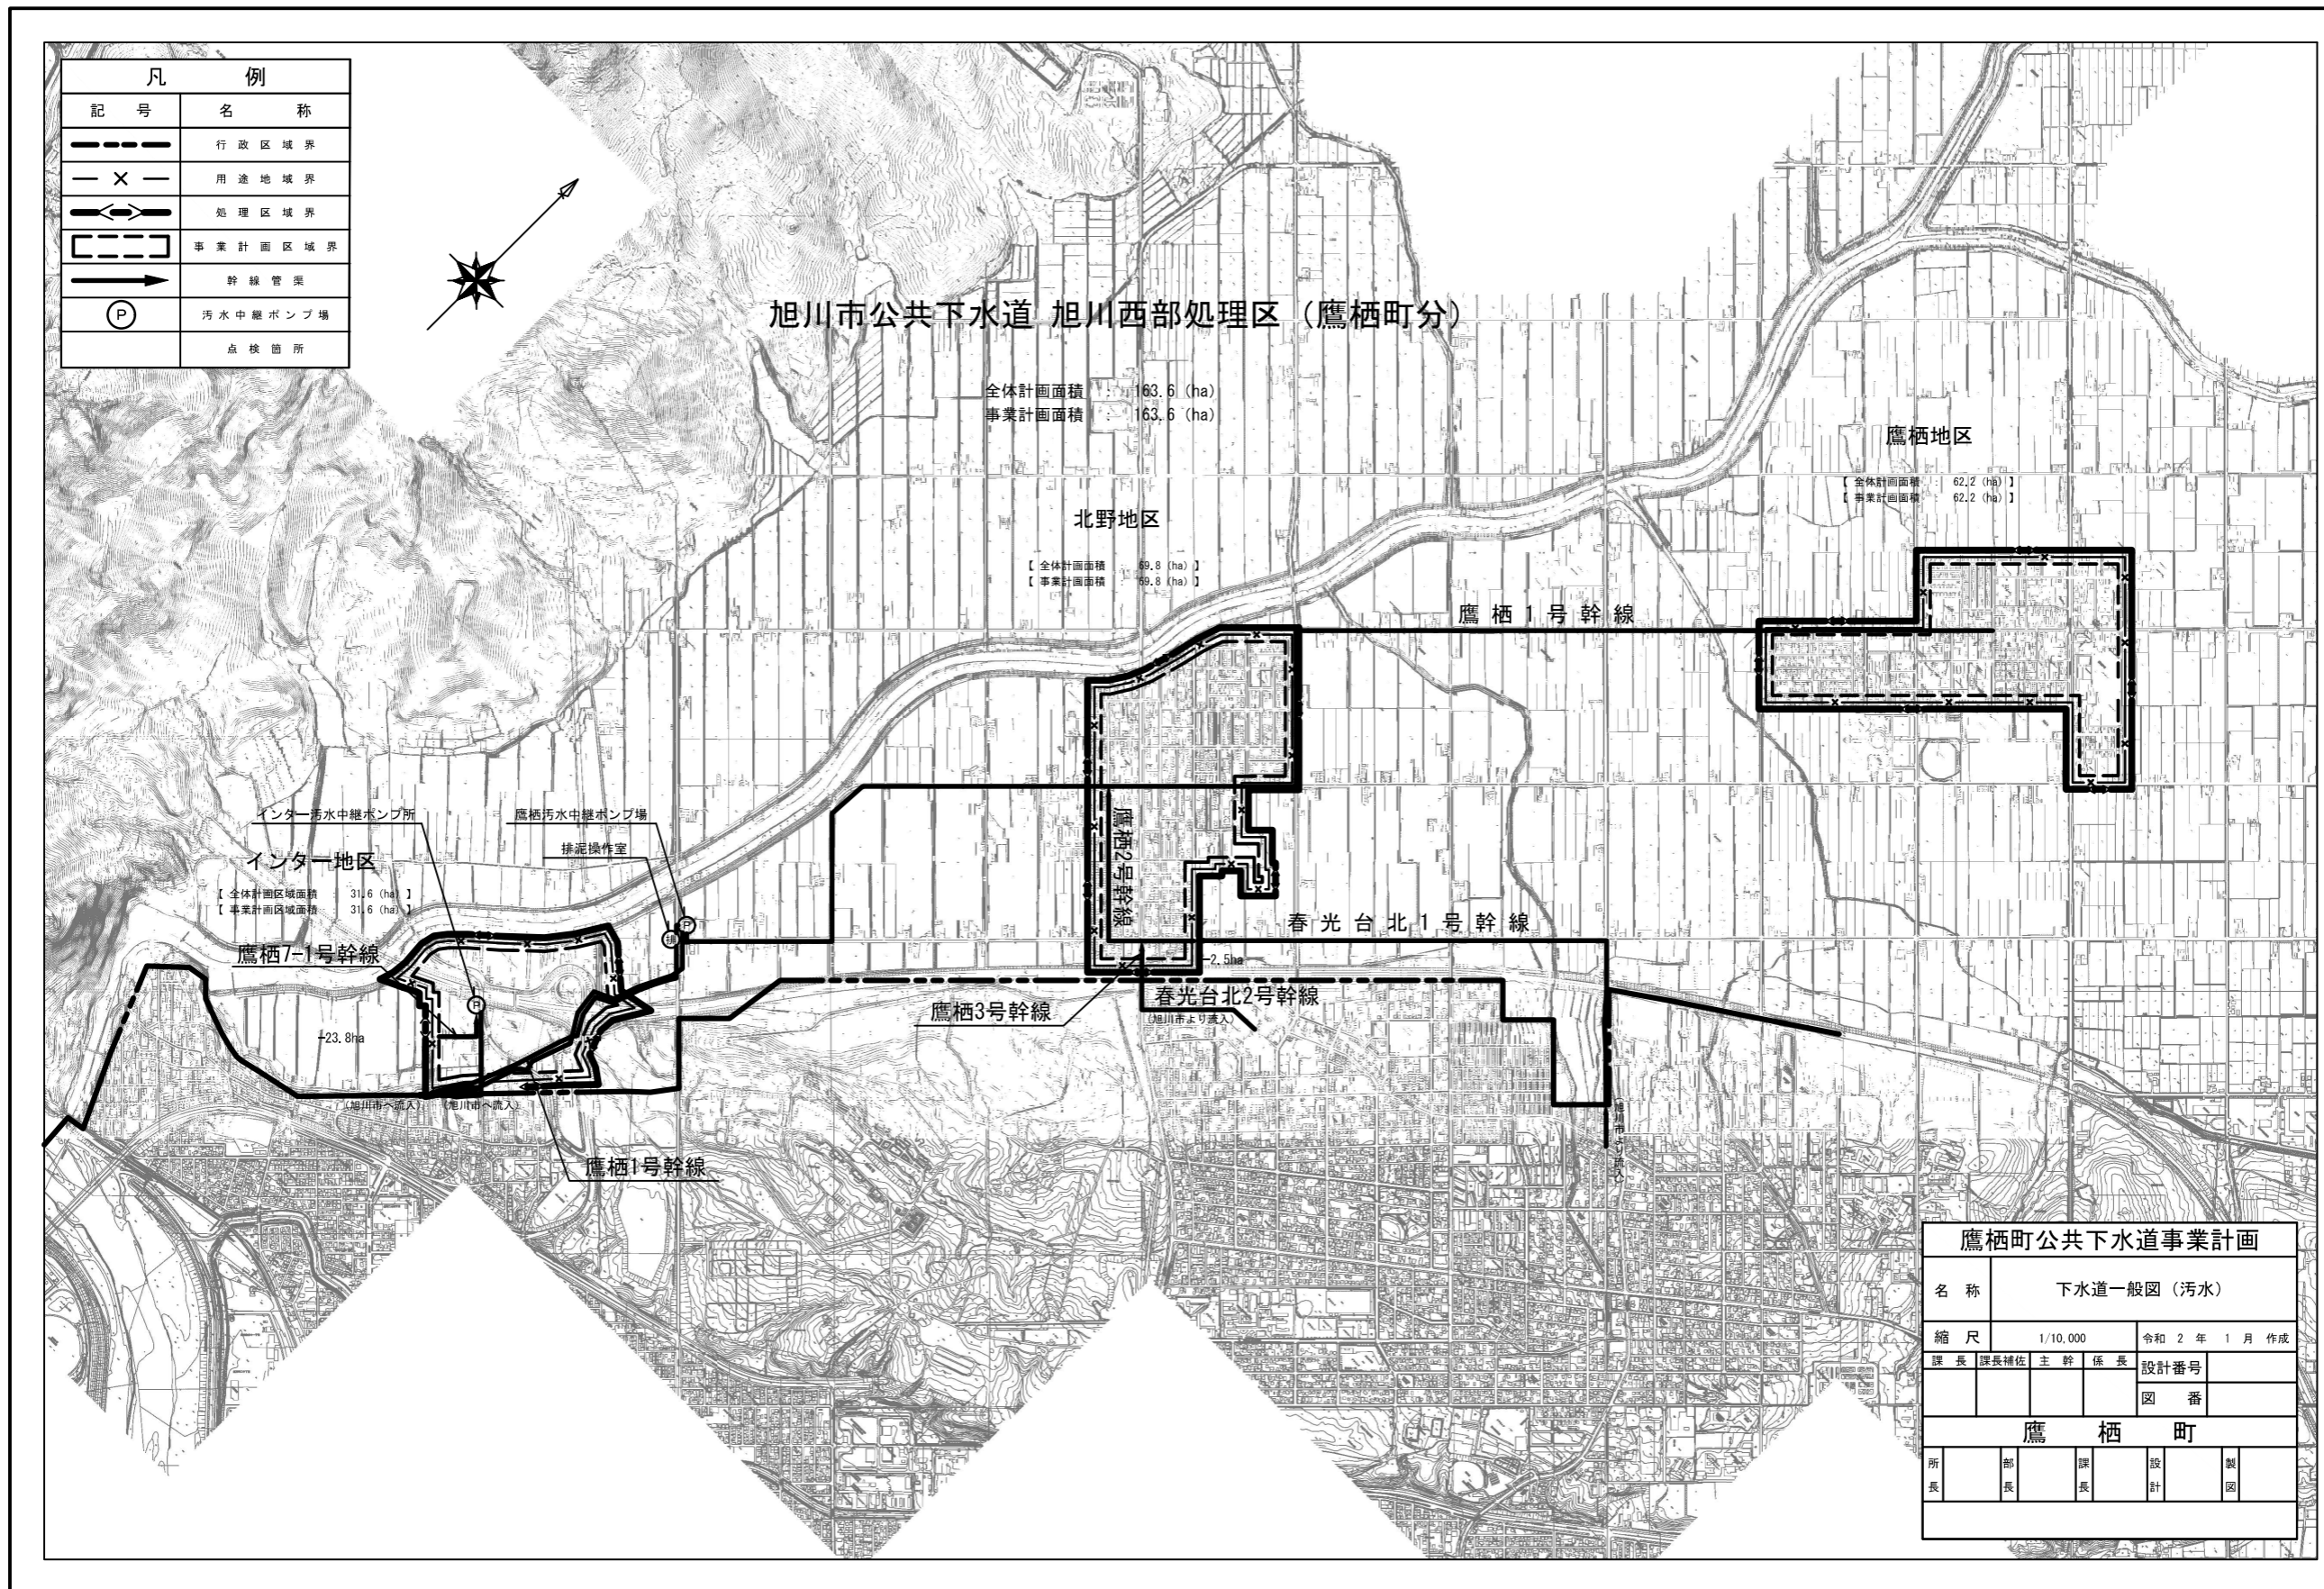

鷹栖町公共下水道事業計画				
名称	下水道一般図（污水）			
縮尺	1/10,000	令和2年1月作成		
課長	課長補佐	主幹	係長	設計番号
				図番
鷹 栖 町				
所長	部長	課長	設計	製図

