

町 長	副町長	課 長	主 幹	係 長	主 任	設 計 者

令和 8 年度施工

補・単

見積用

実践農場用ハウス設置工事

実施設計書

北海道 上川 郡 鷹 栖 町

工 事 設 計 一 覧 表

上段:当初

下段:変更

工 事 名	工事場所	執 行 方 法	工 期	工 事 概 要	構 造 建築面積 延 面 積	設 計 金 額	(単位:円)
						(請 負 対 象 額)	
実践農場用ハウス 設置工事 工事 ・委託業務	鷹 栖 町 16線11号	1.直営 2.請負 3.委託	契約日 ～ 令和9年3月10日	ハウス 6.3×53.4 3棟 ハウス 6.3×60.0 1棟 給水・電気設備 一式		入札書比較価格	
						消費 税 相 当 額	

設 計 額 内 訳 (単位:円)

費 目			金 額	入 札 書 比 較 価 格	消 費 税 相 当 額	備 考	m ² 当 単 価	坪 当 り 単 価
内 訳	①	本 工 事 費						
		入 札 書 比 較 価 格 計						
		消 費 税 相 当 額						
内 訳		請 負 対 象 額						

注1) 工事概要は主たる工種について、記入すること。

[illegible]

[illegible]

工 事 費 内 訳 書

工事名	実践農場用ハウス設置工事
-----	--------------

工種等	金額（円）
ハウス設置 一式 A	
a	
b	
c	
d	
直接工事費 A (a + b + c + d)	
うち材料費	
うち労務費	
共通仮設費 B	
現場管理費 C	
うち法定福利費の事業主負担額	
うち建退共制度の掛金	
一般管理費等 D	
工事価格 A + B + C + D	
うち安全衛生経費	

注1 工事価格は消費税等を含まず、工事価格計は入札書記載金額と一致すること。

注2 共同企業体である場合には、共同企業体の名称も併せて記載すること。

注3 工事費内訳書作成にあたっては、マイナス数字を用いないこと。

(注意) ① 直接工事費の内訳は、種別ごとに記入してください。

② この内訳書は表紙の下に添付してホチキス止めのうえ、入札書と同時に提出
願います。

最低制限価格算出調書

工事名： 実践農場用ハウス設置工事

設計金額合計 (消費税抜き)	円	A
-------------------	---	---

上記Aの内

直接工事費	円	B
共通仮設費	円	C
現場管理費	円	D
一般管理費等	円	E

最低制限価格積算

直接工事費	×	$\frac{9.7}{10}$	=	円	F
共通仮設費	×	$\frac{9.0}{10}$	=	円	G
現場管理費	×	$\frac{9.0}{10}$	=	円	H
一般管理費等	×	$\frac{6.8}{10}$	=	円	I
F+G+H+I				円	J

最低制限価格 下限額

A	×	$\frac{7.5}{10}$	=	円	K
---	---	------------------	---	---	---

最低制限価格 上限額

A	×	$\frac{9.2}{10}$	=	円	L
---	---	------------------	---	---	---

最低制限価格

範囲内

円

※F～Iを基にした計算の結果、Jの金額が

最低制限価格/設計金額

- ・Kを下回った場合はKの金額を最低制限価格とする
- ・Lを上回った場合はLの金額を最低制限価格とする

・最低制限価格は、消費税抜きの段階で千円未満切捨てにして消費税を加算した額となる。

実践農場用ハウス設置工事仕様書

第1 工事名： 実践農場用ハウス設置工事

第2 業務場所： 鷹栖町 16 線 11 号

第3 工 期： 契約締結日から令和9年3月10日まで

第4 工事内容：

○農業用ビニールハウス（間口 6.3m×奥行 53.4m） 3 棟

○農業用ビニールハウス（間口 6.3m×奥行 60.0m） 1 棟

ハウス形式 UK ハウス（φ 28.6 使用）と同等品

・ハウス本体【参考】

本体アーチ：28.6×1.6×5500

天井 直管 SW：25.4×1.2×4270 1 列

母屋(左 直管 SW：25.4×1.2×4270 1 列

母屋(右 直管 SW：25.4×1.2×6000 2 本

母屋(右 直管 SW：25.4×1.2×4270 2 列

肩 直管 SW：22.2×1.2×4270 2 列

裾 無し

肩 フィルム止具：タフウインドエース SW 2 列

裾 フィルム止具：タフウインドエース SW(在庫品) 2 列

妻面（前後）：スーパードア AHG2 セット（内付スライドア 50 角仕様）

・被覆材 屋根：クリンテート FX 0.1×840

側面：クリンテート DX 0.1×100

裾：タフサイド 0.2×75

妻面：クリンテート FX 0.1×430

巻上・捨て張り・パネル：クリンテート DX 0.1×150

・換気装置 側面換気：電動カンキット 1set


※参考品と異なる製品を使用する場合は、発注者の確認を受けること。

○給水設備 一式

○電気設備 一式

第5 成果品：

出来型及び写真帳とりまとめ資料は保管箱または A4 ファイルに入れて監督員に提出すること。

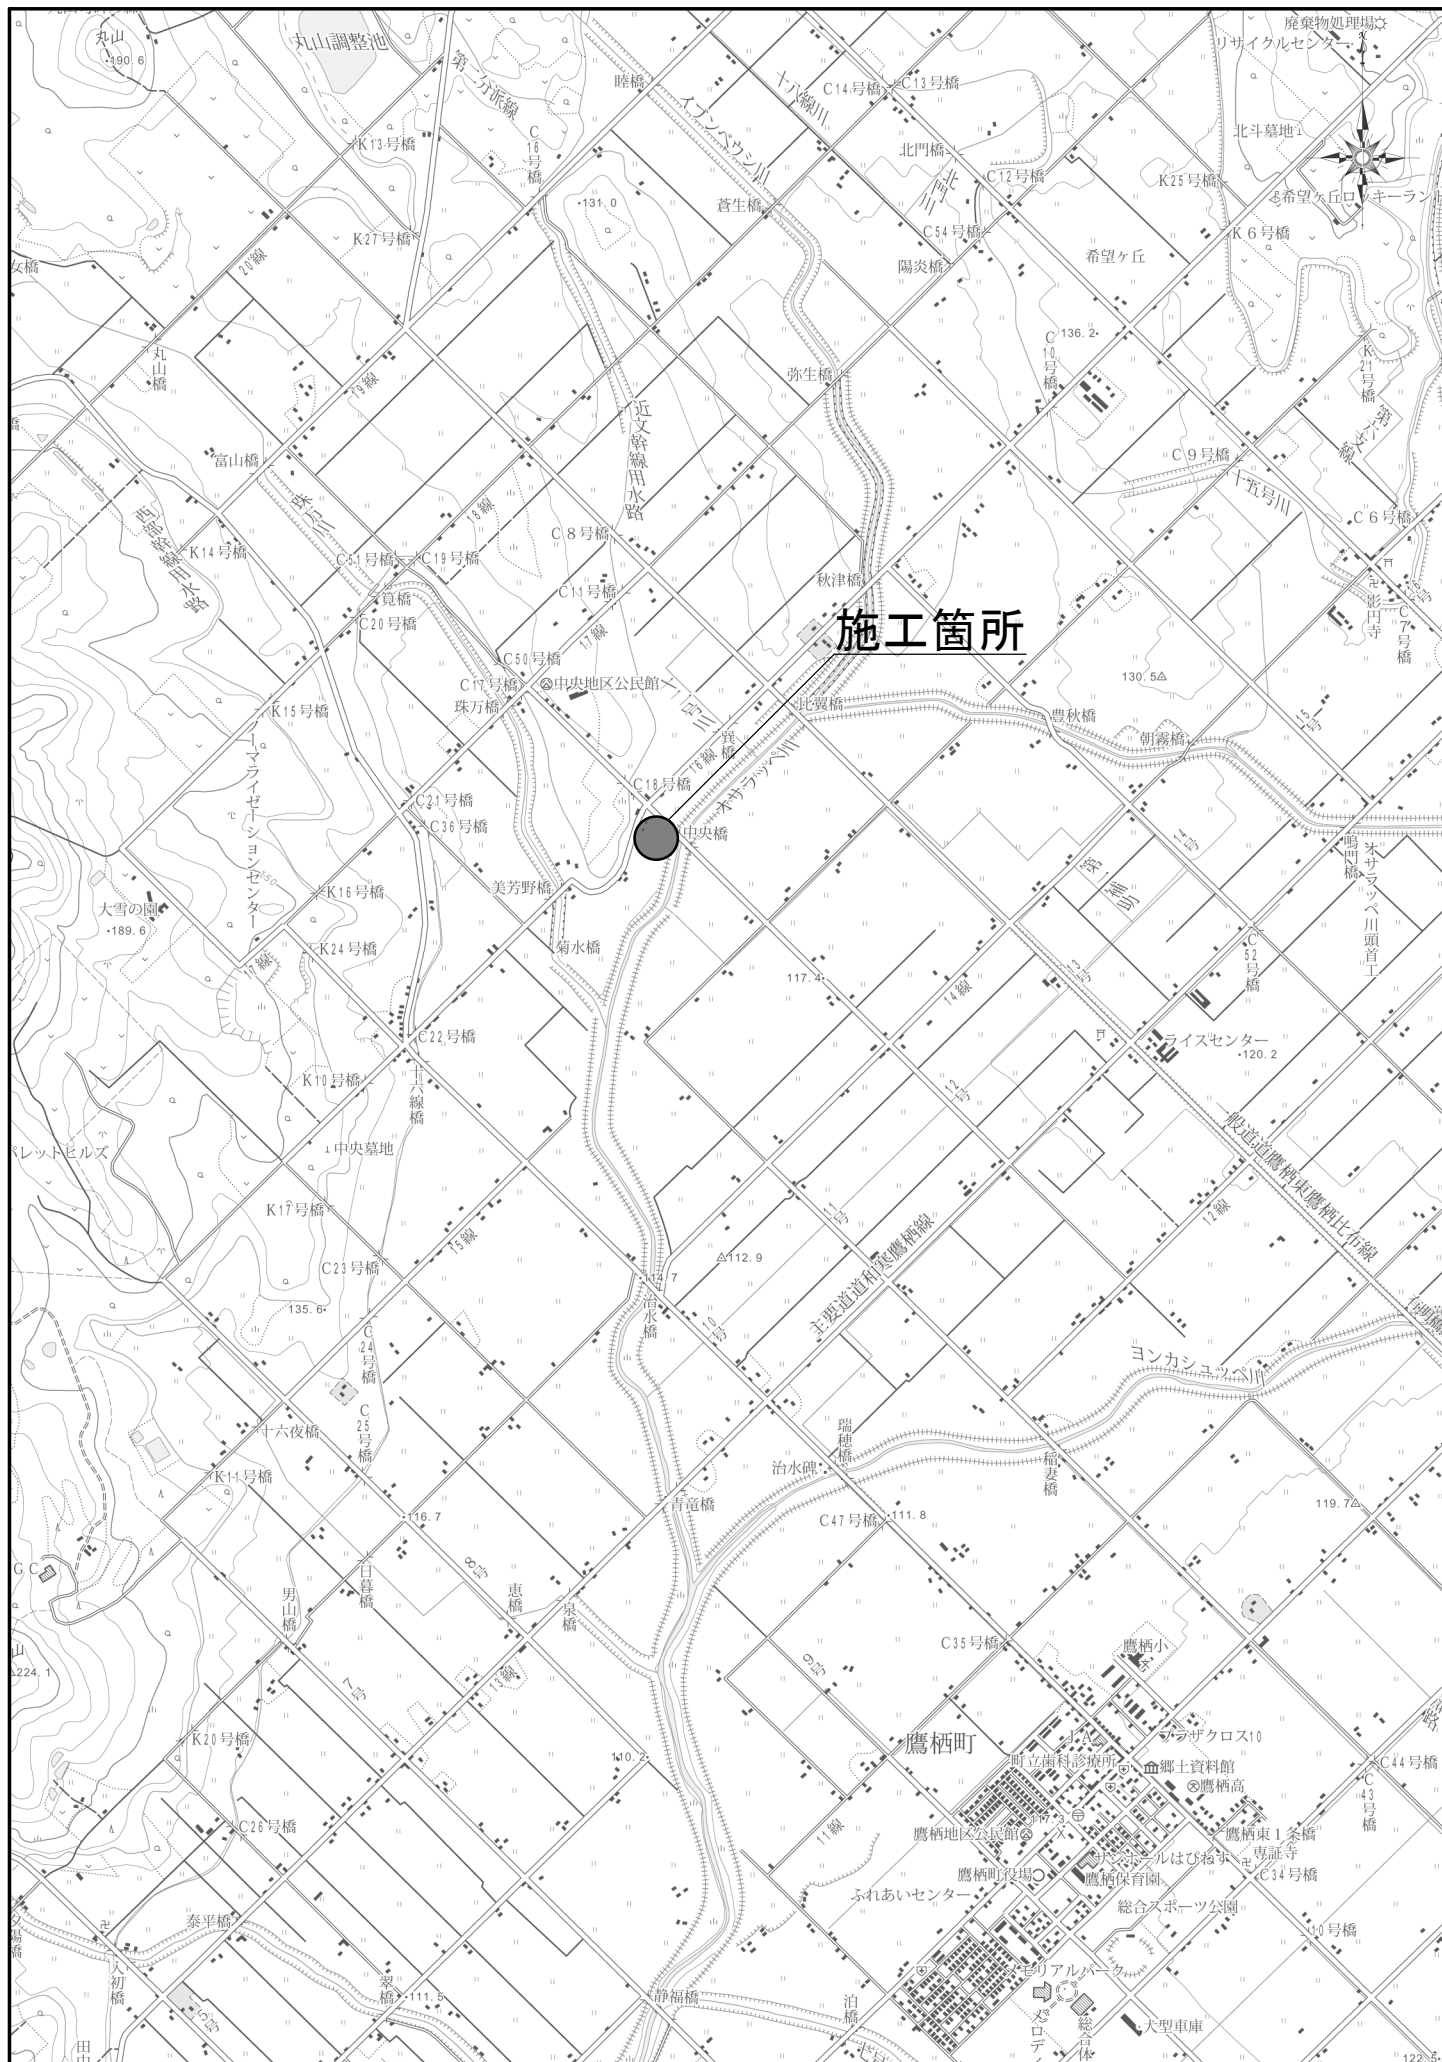

1:25000

「この地図の作成に当たっては、国土地理院長の承認を得て、
同院発行の2万5千分の1地形図を使用した。（承認番号 平22
業使、第214-27300号）」



16線道路

給水管
Φ20

給水管
Φ40

12号道路

6.3m × 60.0m 1棟

6.3m × 53.4m 3棟

筋交い：直管SWφ22.2 2本繋ぎ

①左4箇所

②右6箇所

アーチパイプ：C-38型 28.6x1.6x5500

母屋左②：直管25.4x1.2x6000

母屋左①：直管SW 25.4x1.2x4270

母屋右①・②

直管SWφ25.4x1.2x4270

60,000

屋根伏図

60,000

側面図

天井1列：直管SWφ25.4x1.2x4270

母屋左①：直管SWφ25.4x1.2x4270

母屋右①：直管SWφ25.4x1.2x4270

母屋右②：直管SWφ25.4x1.2x4270

肩2列：直管SWφ22.2x1.2x4270

被覆止め：タフウインドエースSW

裾2列：被覆止め（施主様在庫品）

沈下防止2列：直管SWφ19.1

母屋左②：直管φ25.4x1.2x6000

スーパードアAHG2セット
（内付スライドドア50角仕様）
55-24x20W

3,200
500
500

3,200
500
500


2400
6300

2400
6300


立面図

軸組図

工事名	実践農場用ハウス設置工事		
図面名	間口6.3m奥行60.0m x1棟		
作成年月日	令和8年		
縮尺	図示	図面番号	1
会社名			
事業所名	鷹 栖 町		

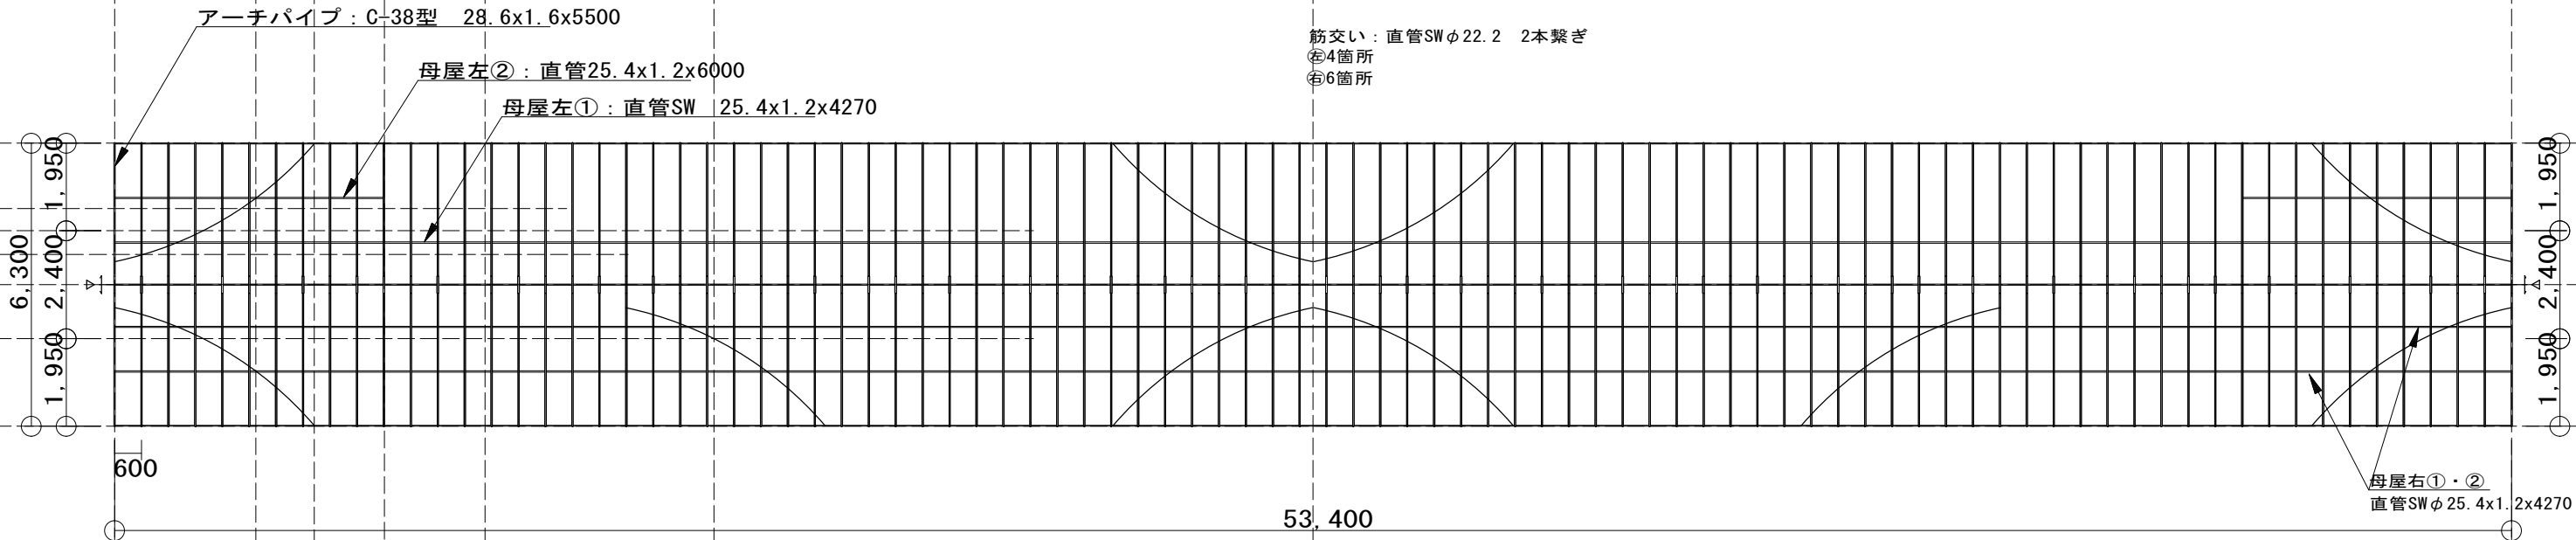


屋根伏図


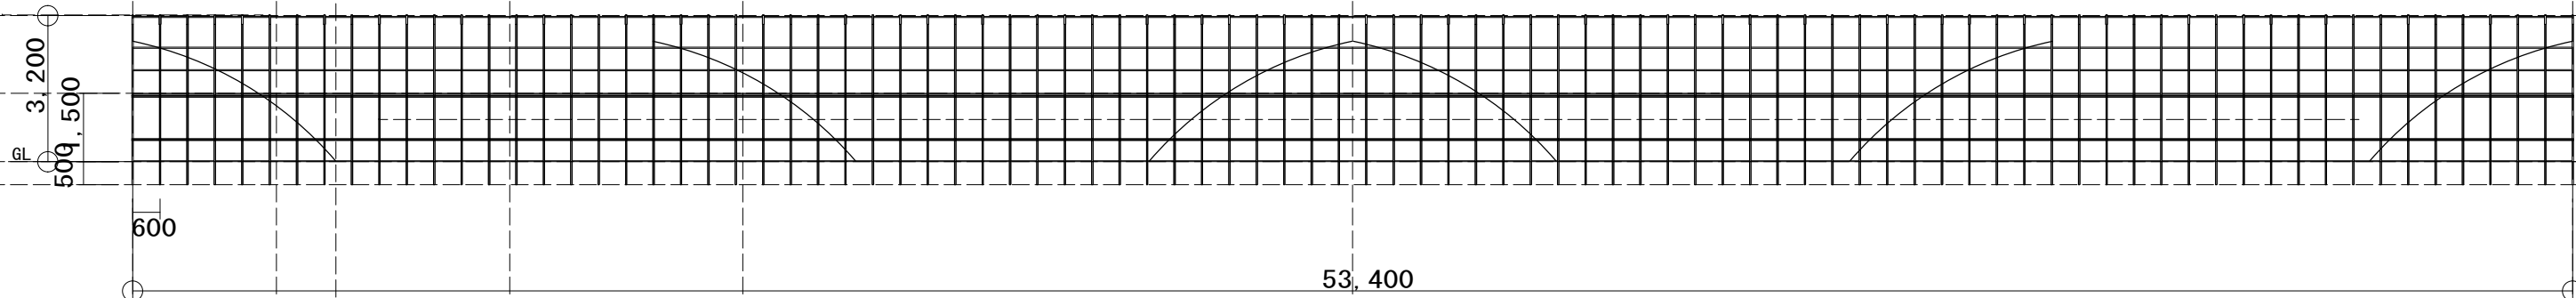


側面図

スーパードアAHG2セット
(内付スライドドア50角仕様)
55-24x20W

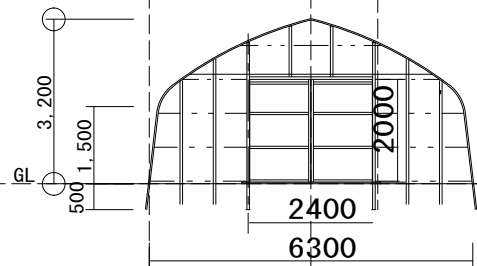

立面図

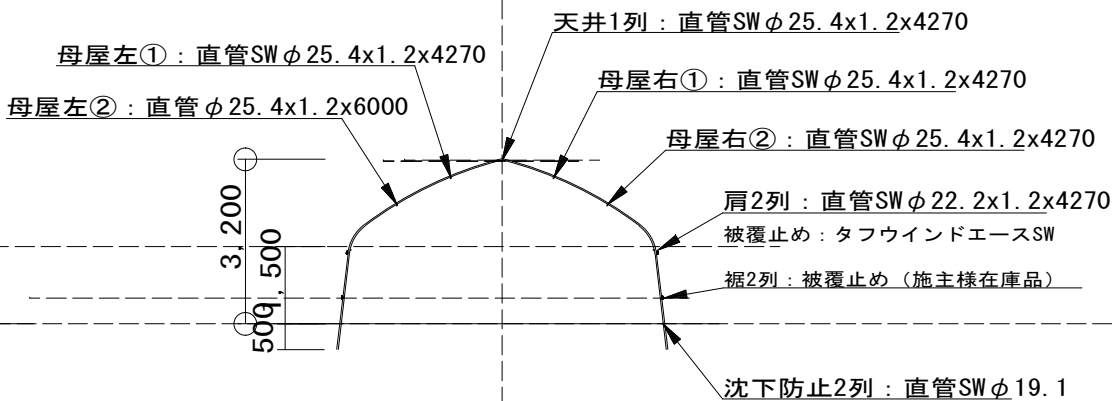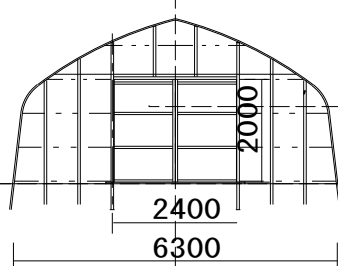

軸組図

工事名	実践農場用ハウス設置工事		
図面名	開口6.3m奥行3.4m x3棟		
作成年月日	令和7年		
縮尺	図示	図面番号	1
会社名			
事業所名	鹿嶋市町		