
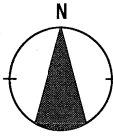




- 凡例
- 消火栓 (床下式)
 - 消火栓 (壁式)
 - ▽ 天井機
 - ⊙ 常時閉鎖式甲種防火戸
 - ⊙ 乙種防火戸 (網入り)
特記欄の床高はFL=0とする。


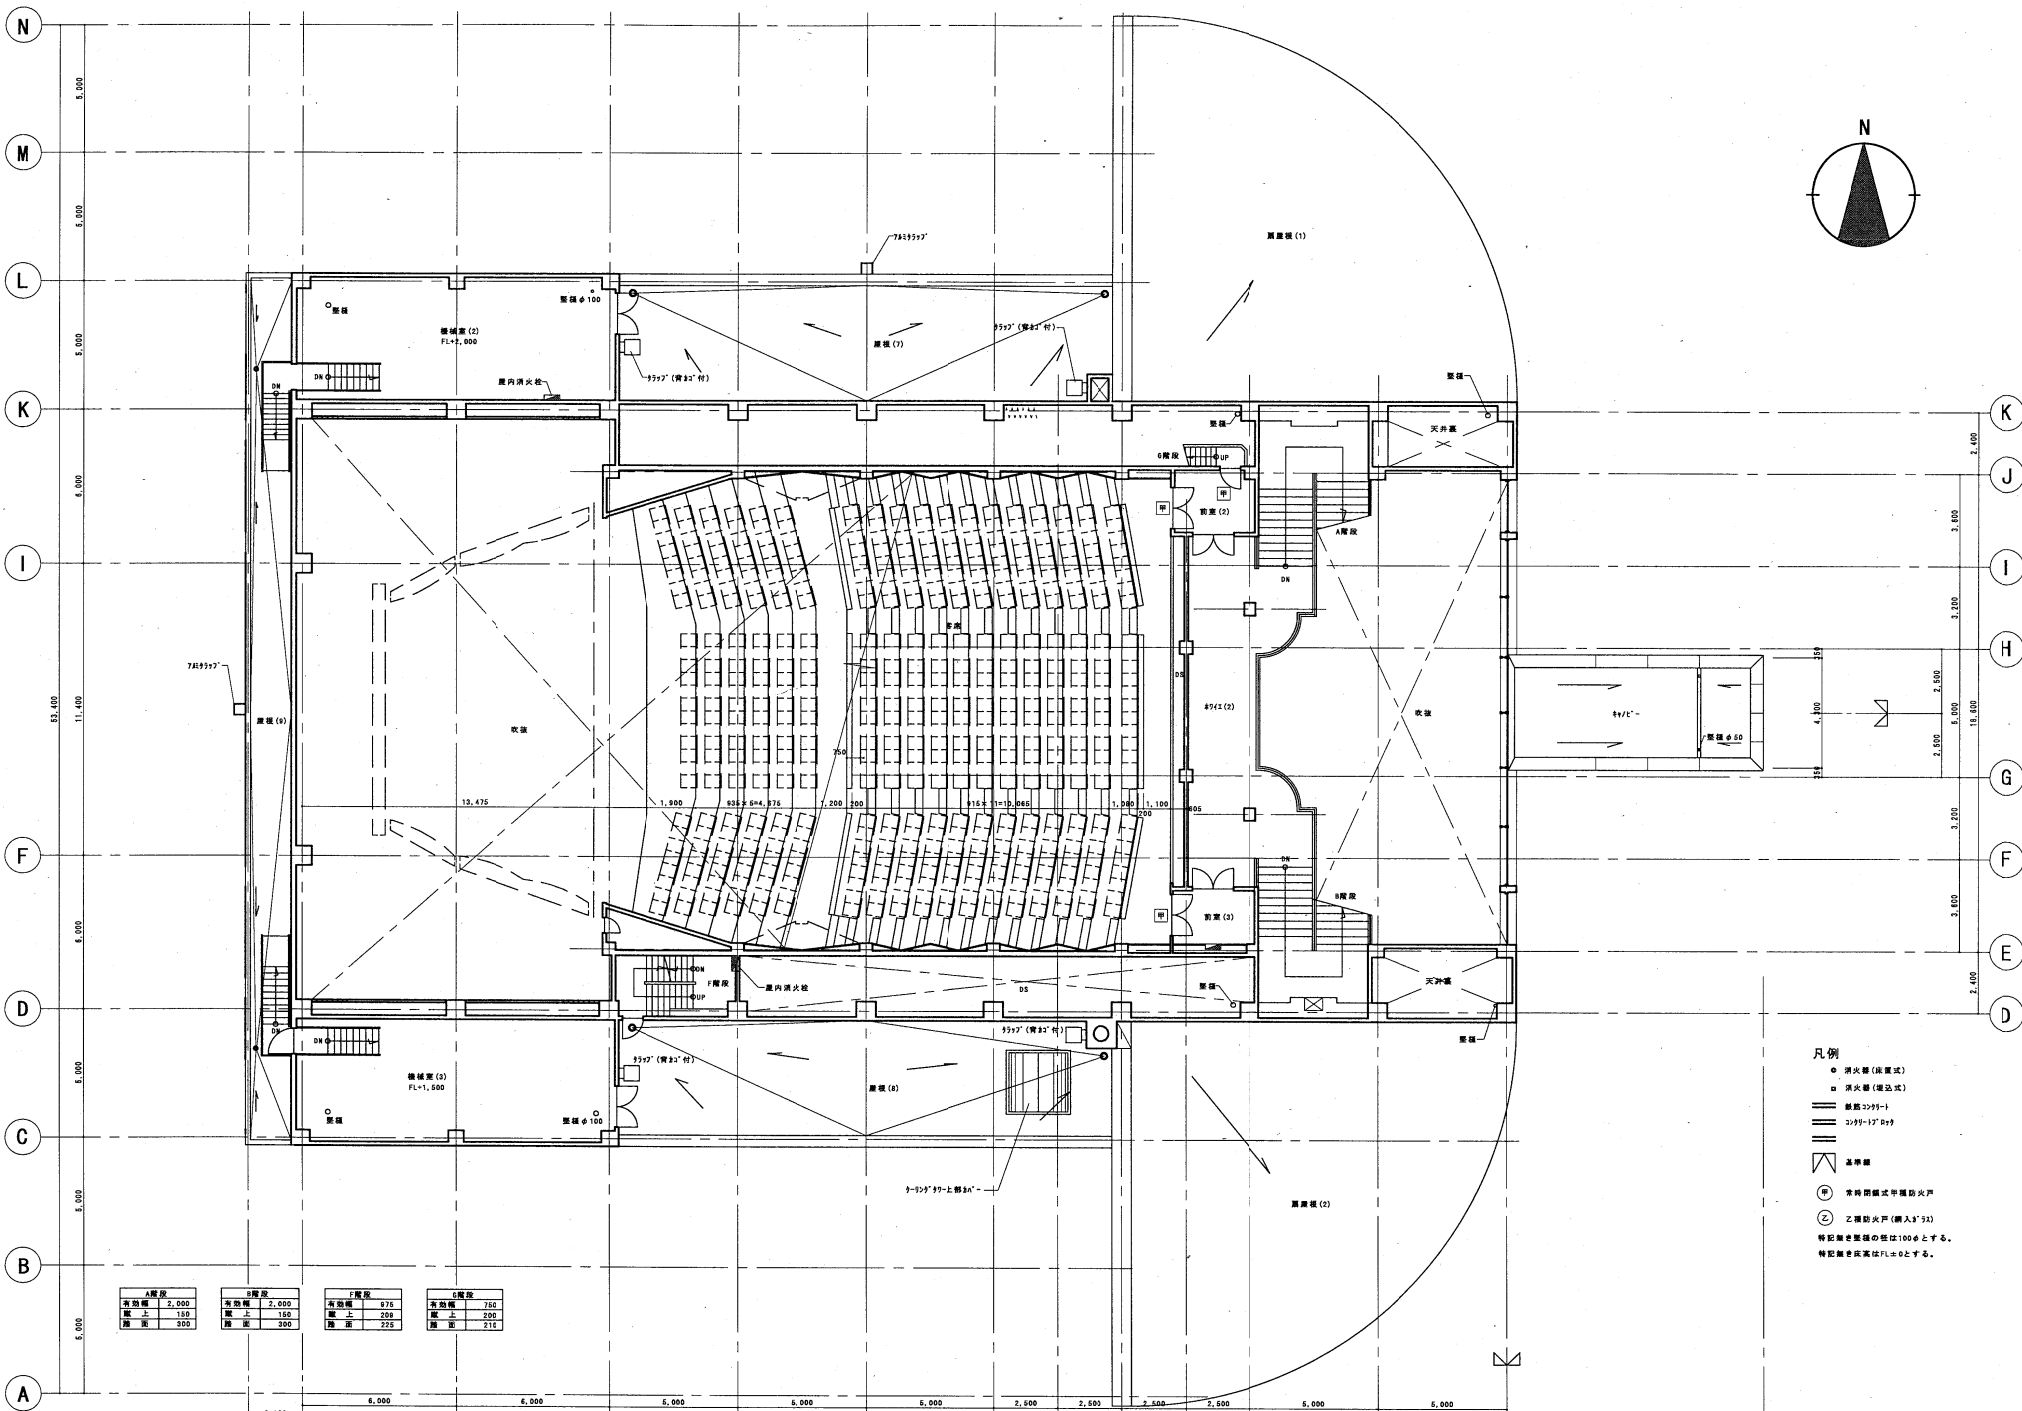




- 凡例**
- 消火栓 (床置き)
 - 消火栓 (埋込式)
 - ▽ 天井機
 - ⊕ 常時閉鎖式半種防火戸
 - ⊙ 乙種防火戸 (耐火30分)
- 特記欄を参照の径は100φとする。
特記欄を参照の径は100φとする。

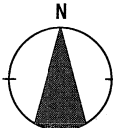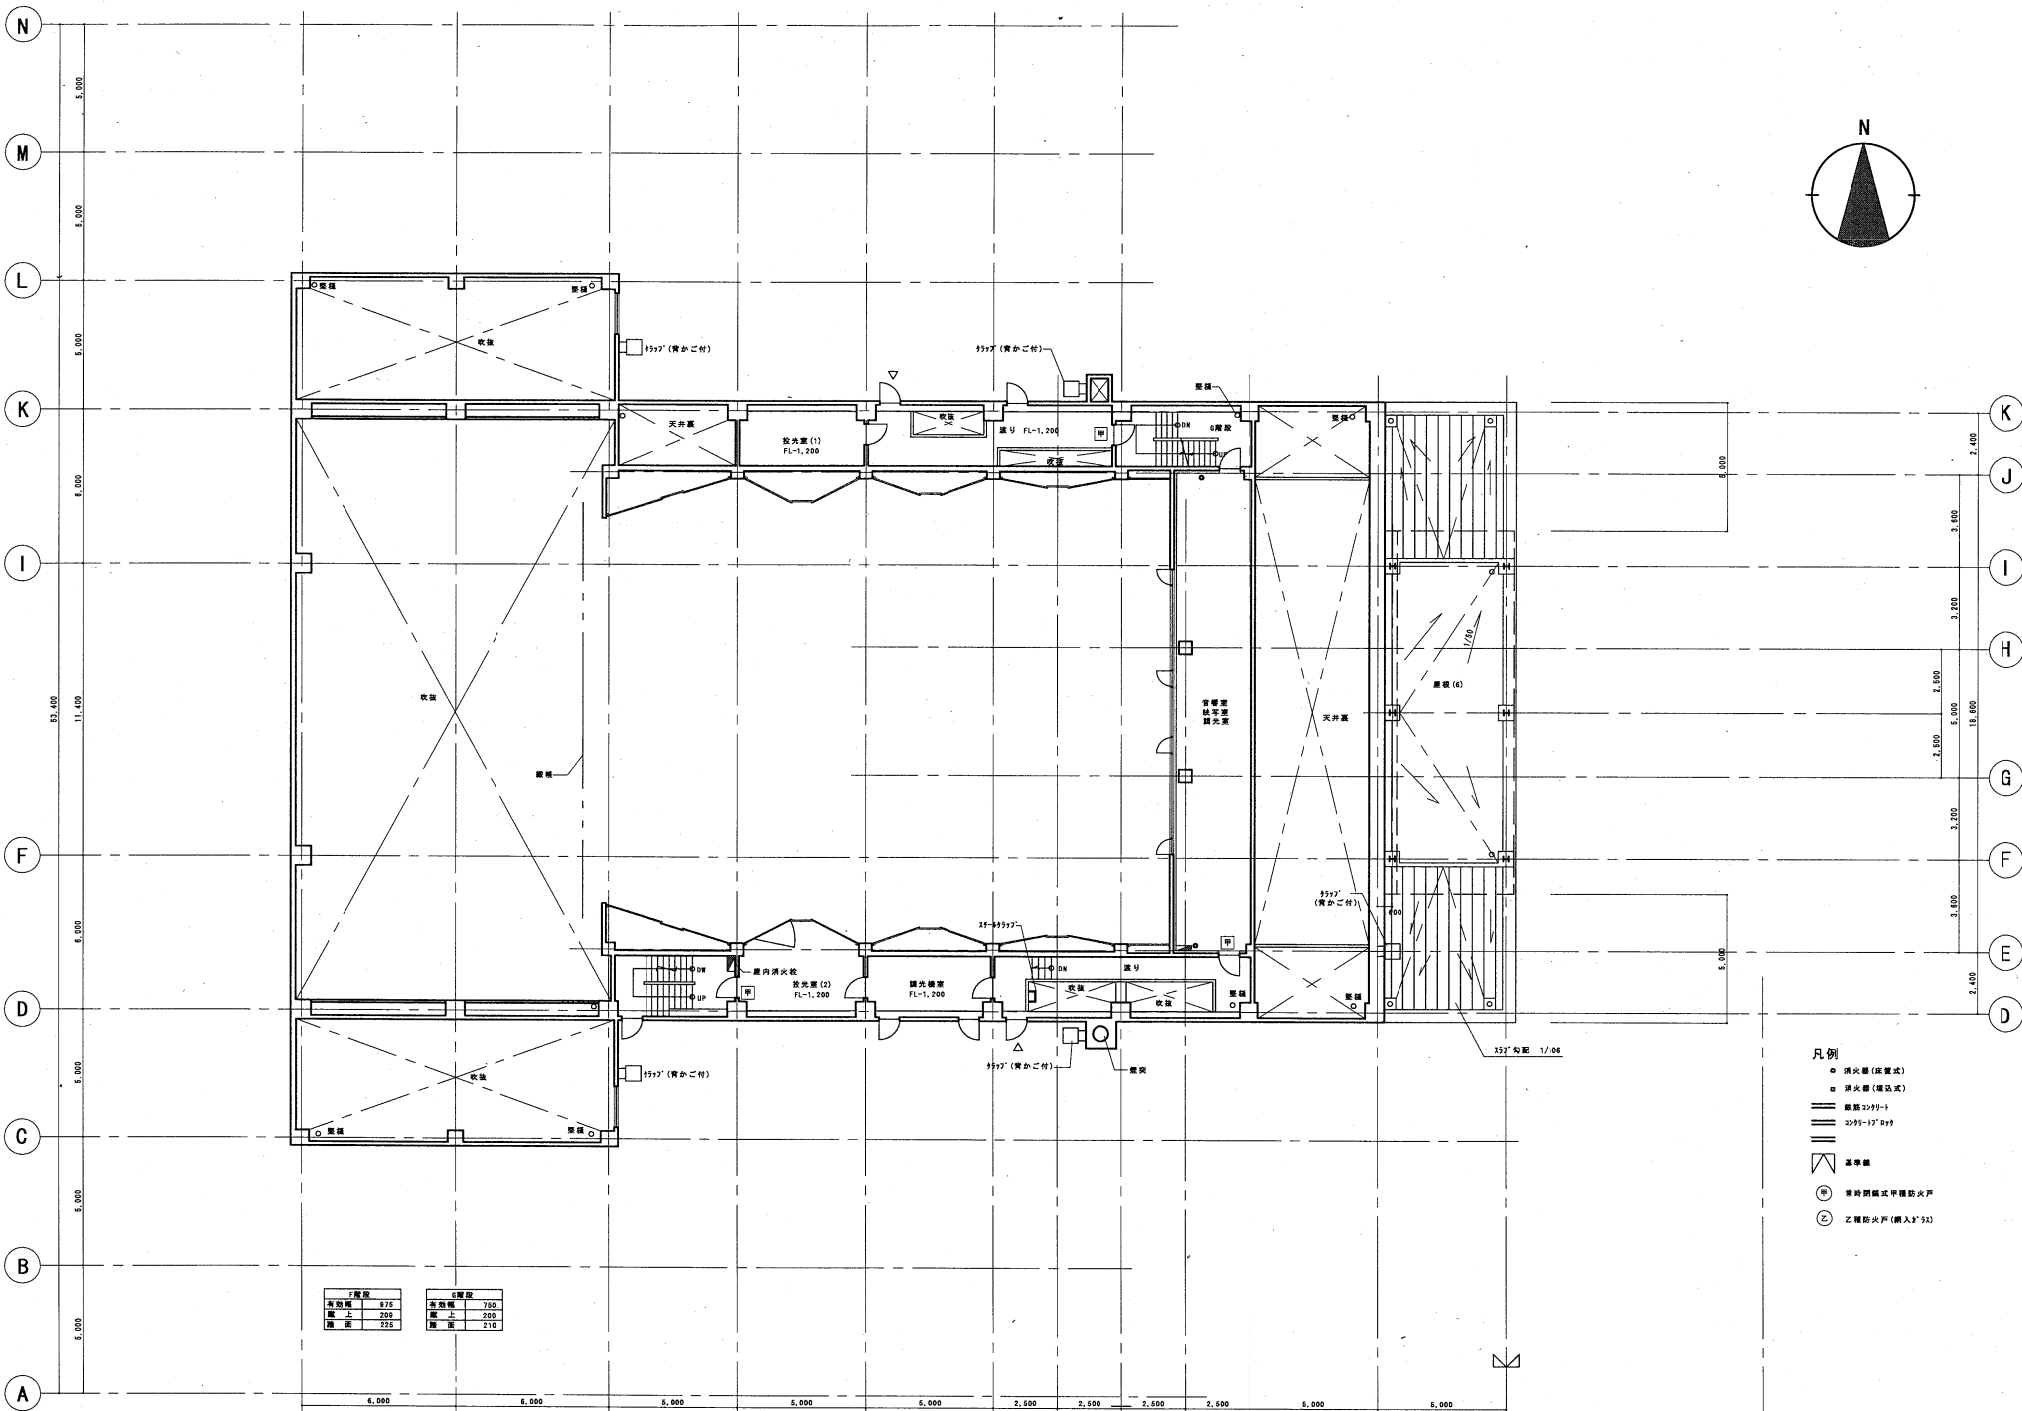


F階段		G階段	
有効幅	975	有効幅	750
幅上	200	幅上	200
幅下	225	幅下	210

- 凡例
- 消火栓 (床下式)
 - 消火栓 (箱込式)
 - ▽ 天井裏
 - ⊙ 乙種防火戸 (納入2' 93)

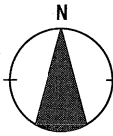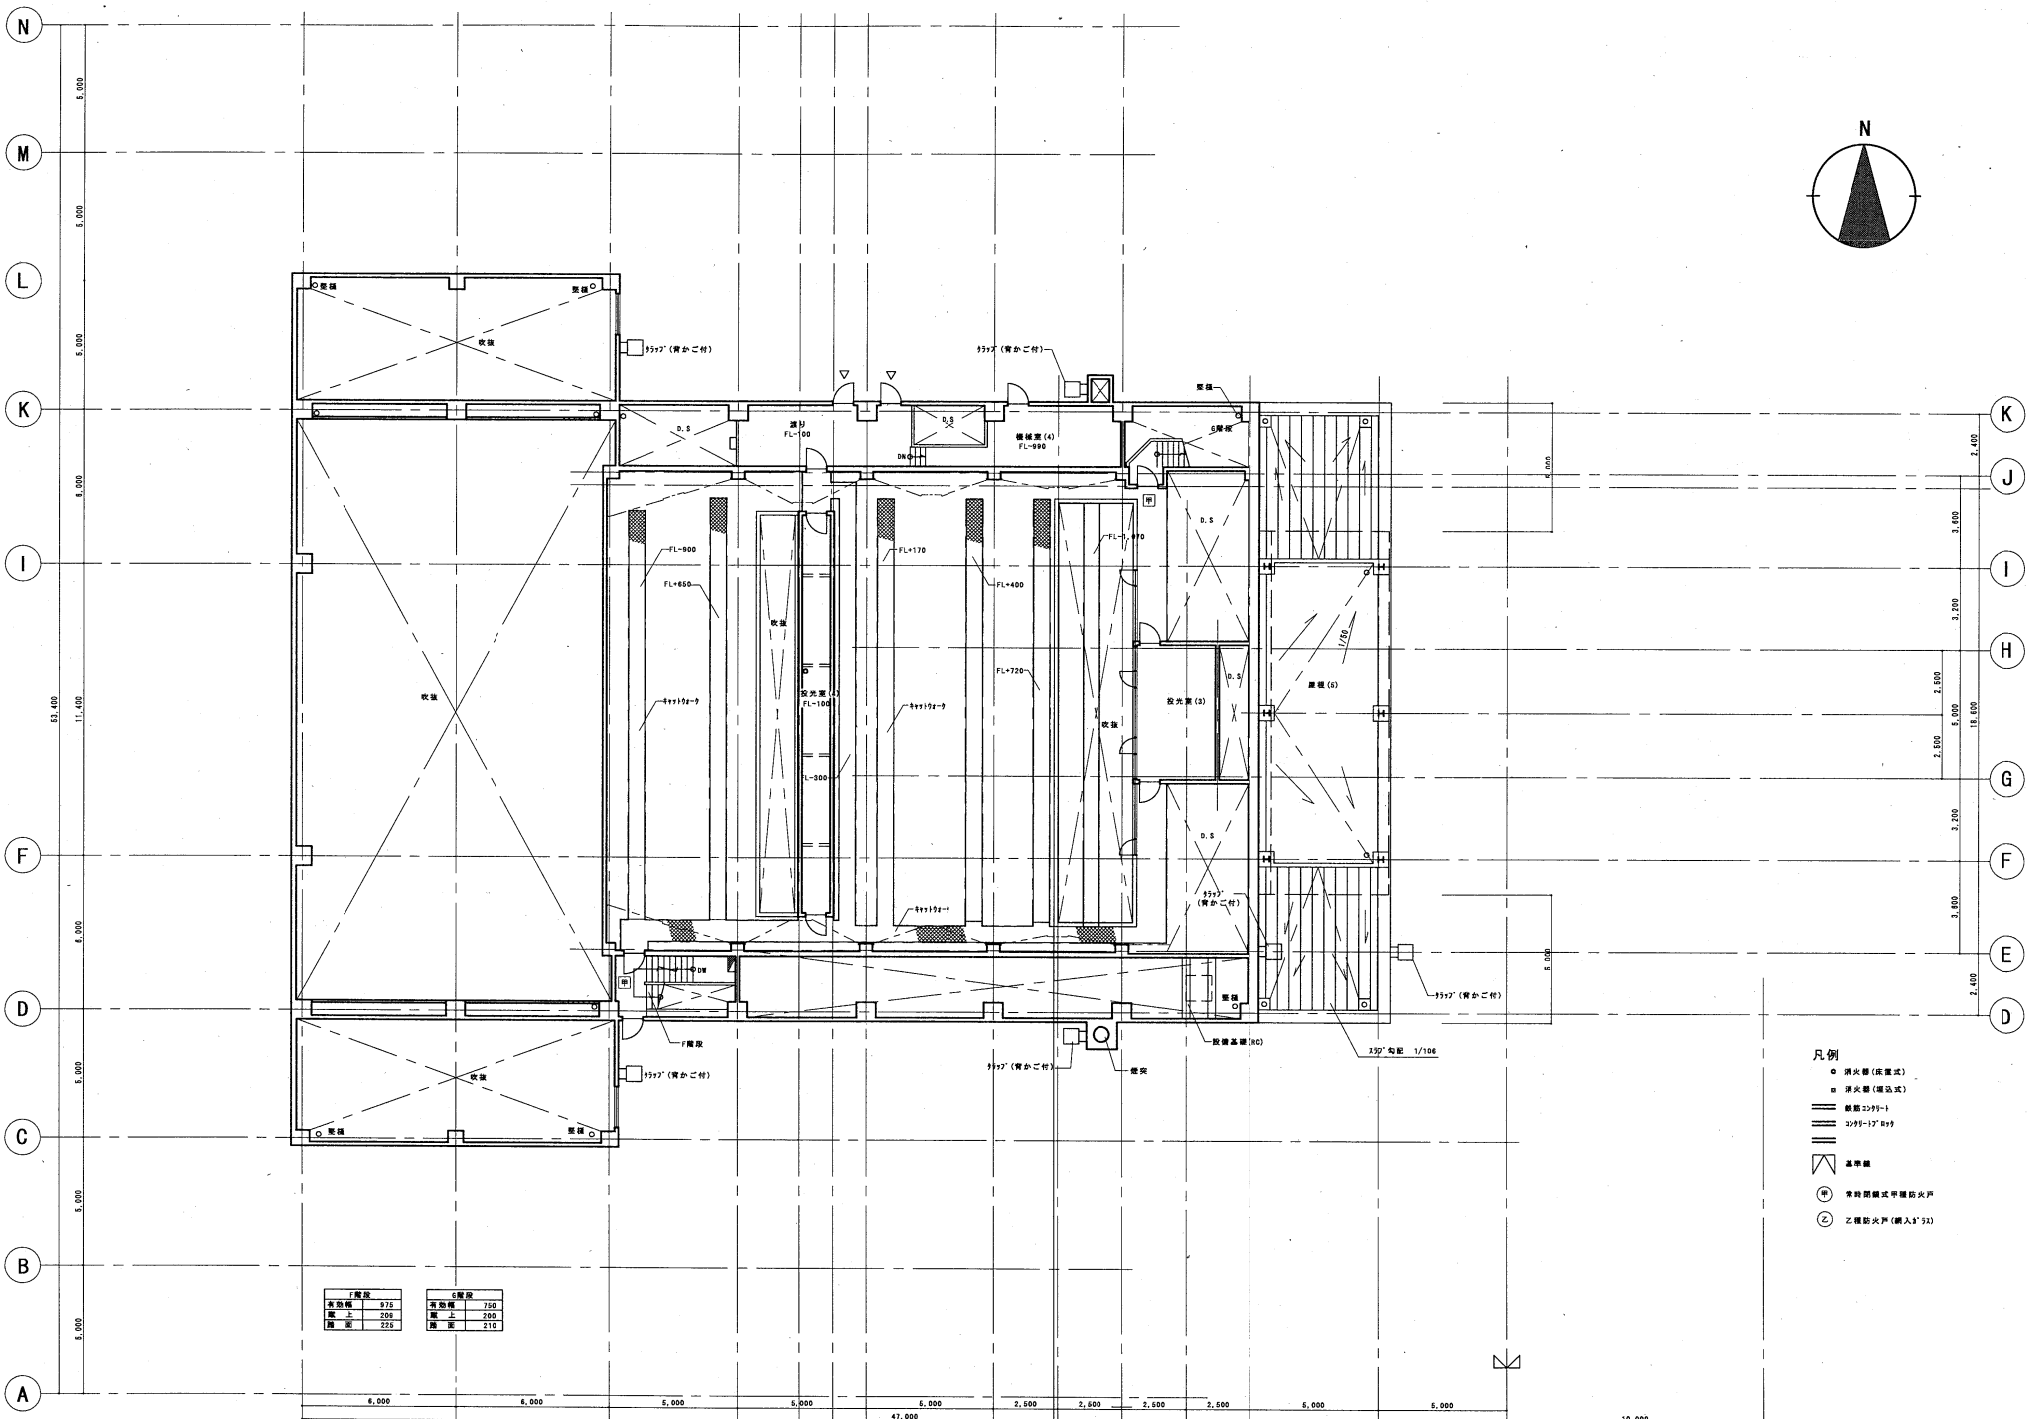


- 凡例
- 消火器 (床置き)
 - 消火器 (壁込式)
 - ▽ 境界線
 - ⊙ 常時閉鎖式半自動火戸
 - ⊙ 乙種耐火戸 (納入R'53)

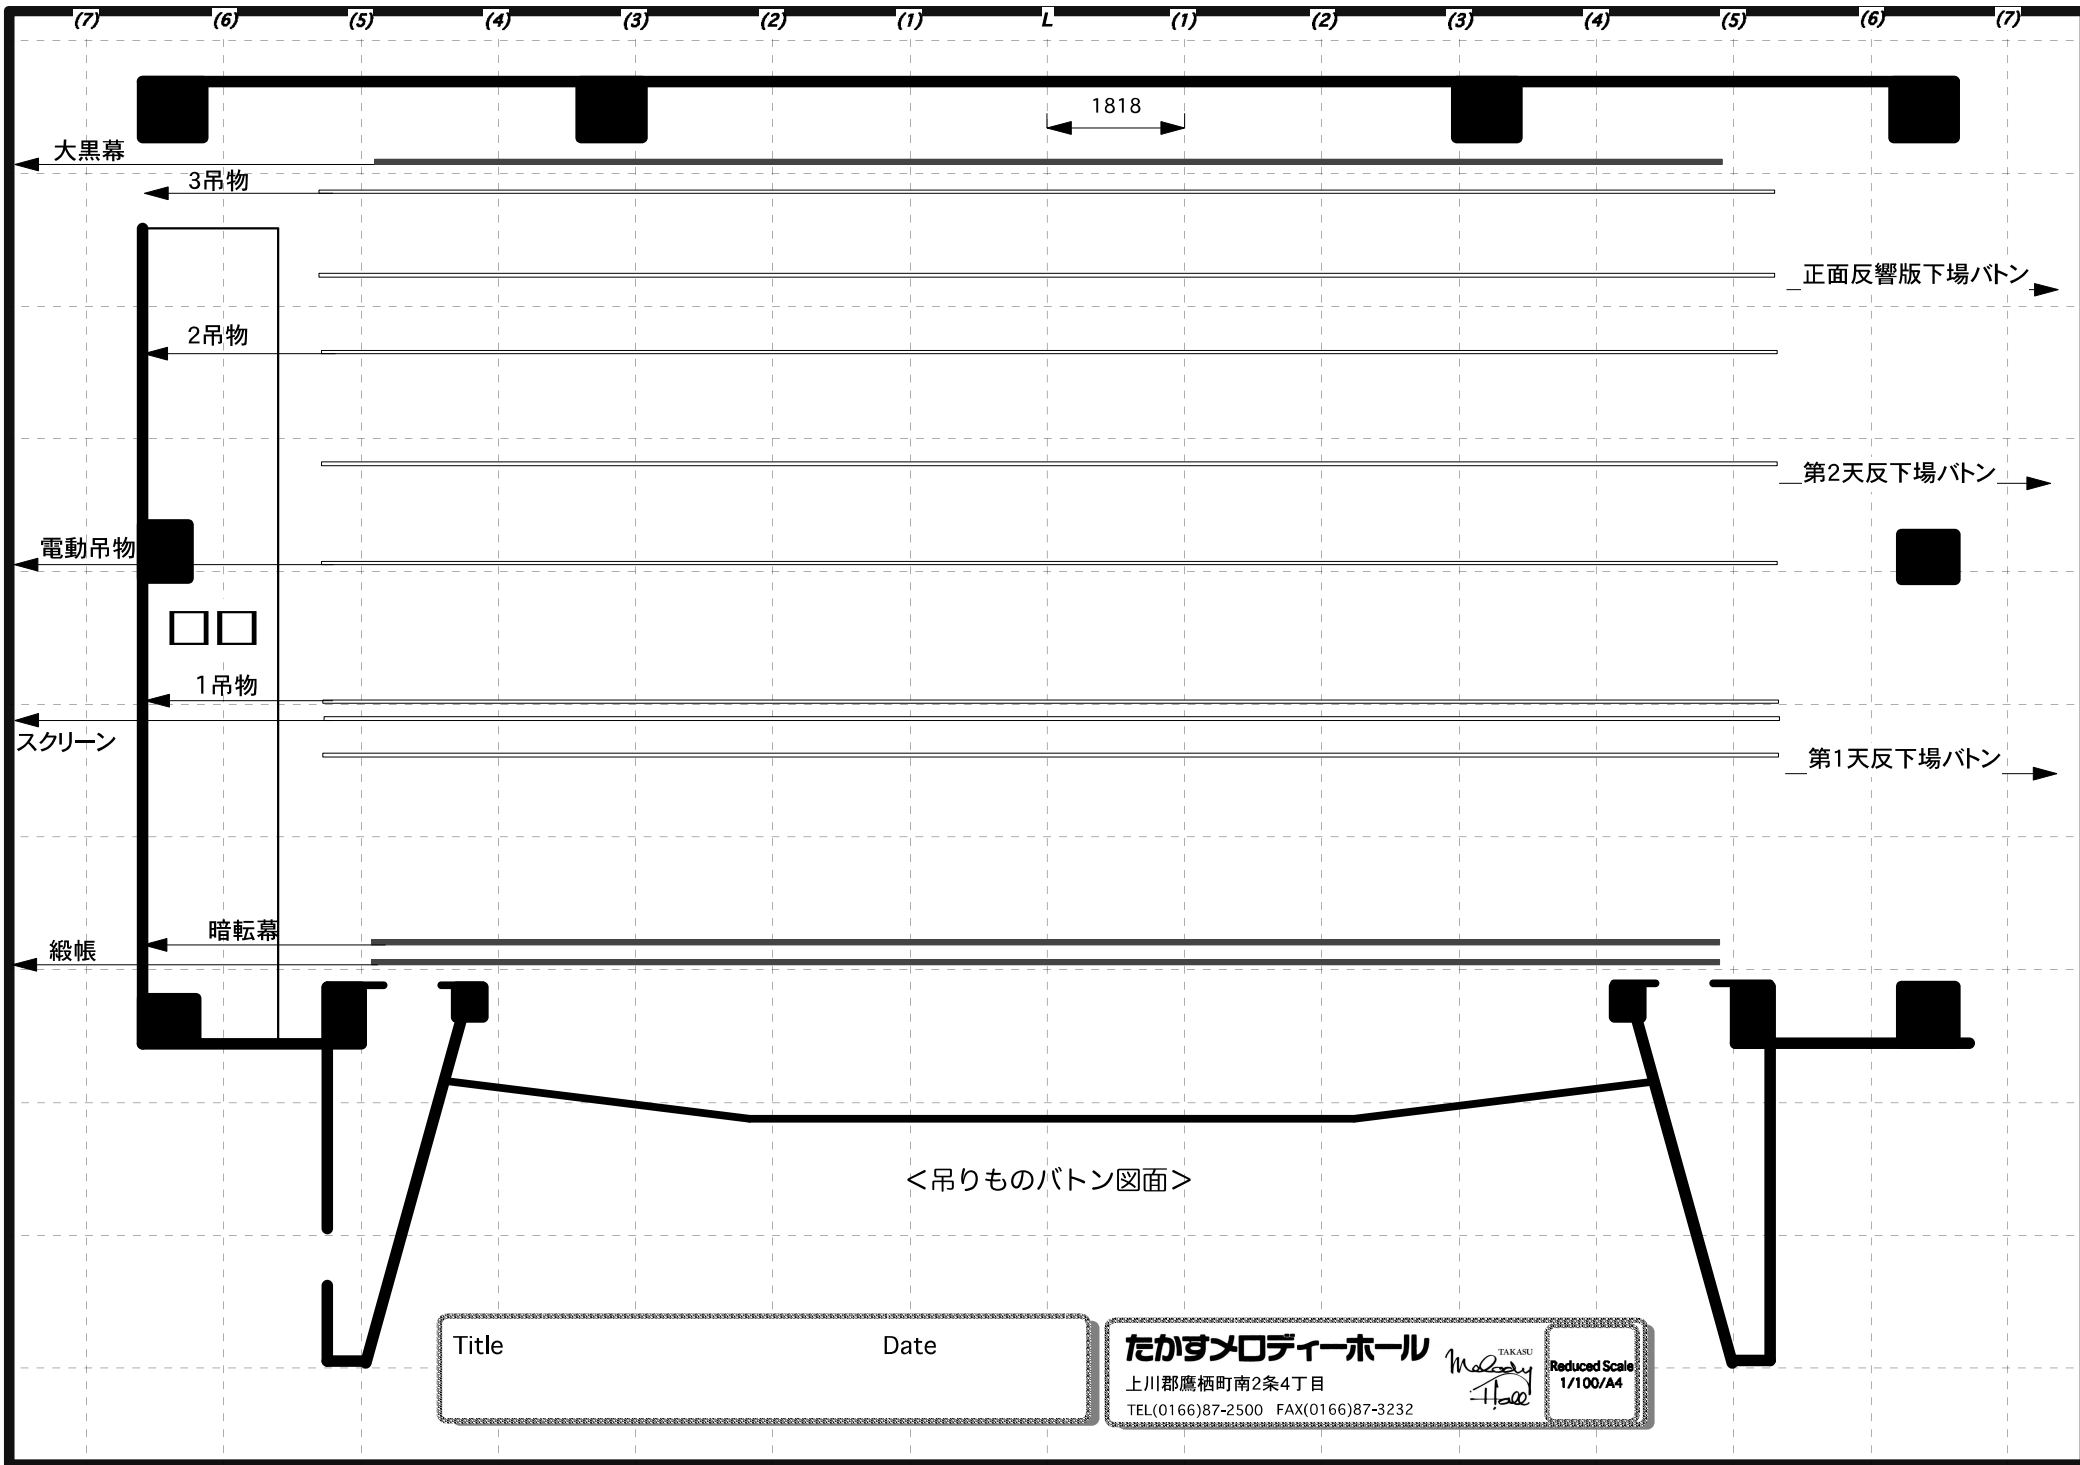

(7) (6) (5) (4) (3) (2) (1) L (1) (2) (3) (4) (5) (6) (7)

1818














Title	Date
-------	------

たかすメロディーホール
 上川郡鷹栖町南2条4丁目
 TEL(0166)87-2500 FAX(0166)87-3232

TAKASU
Melody Hall
 Reduced Scale
 1/100/A4

(7) (6) (5) (4) (3) (2) (1) L (1) (2) (3) (4) (5) (6) (7)

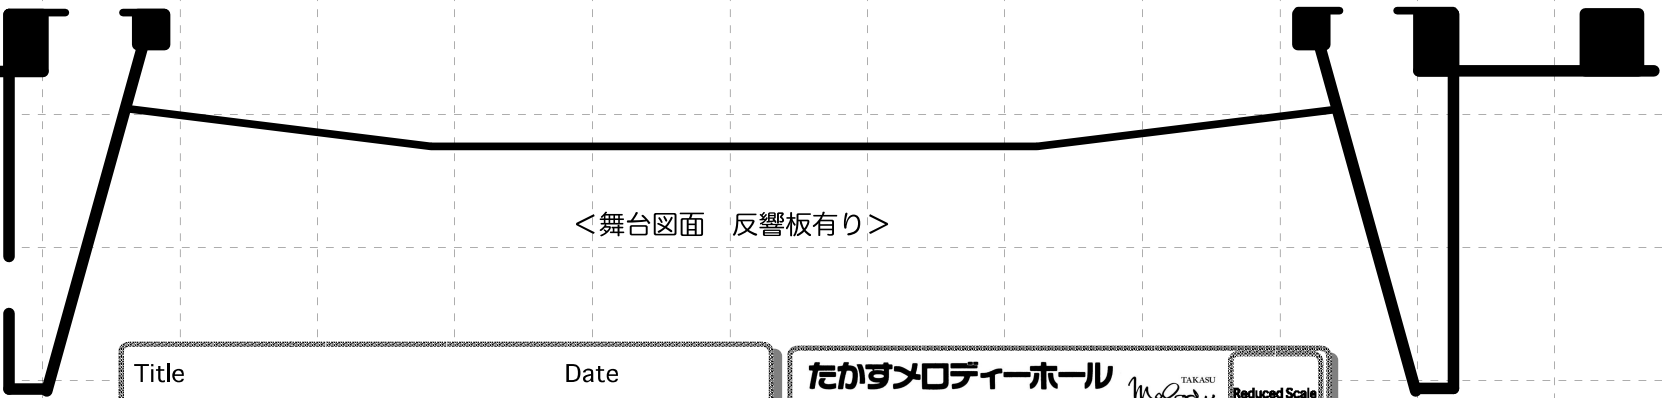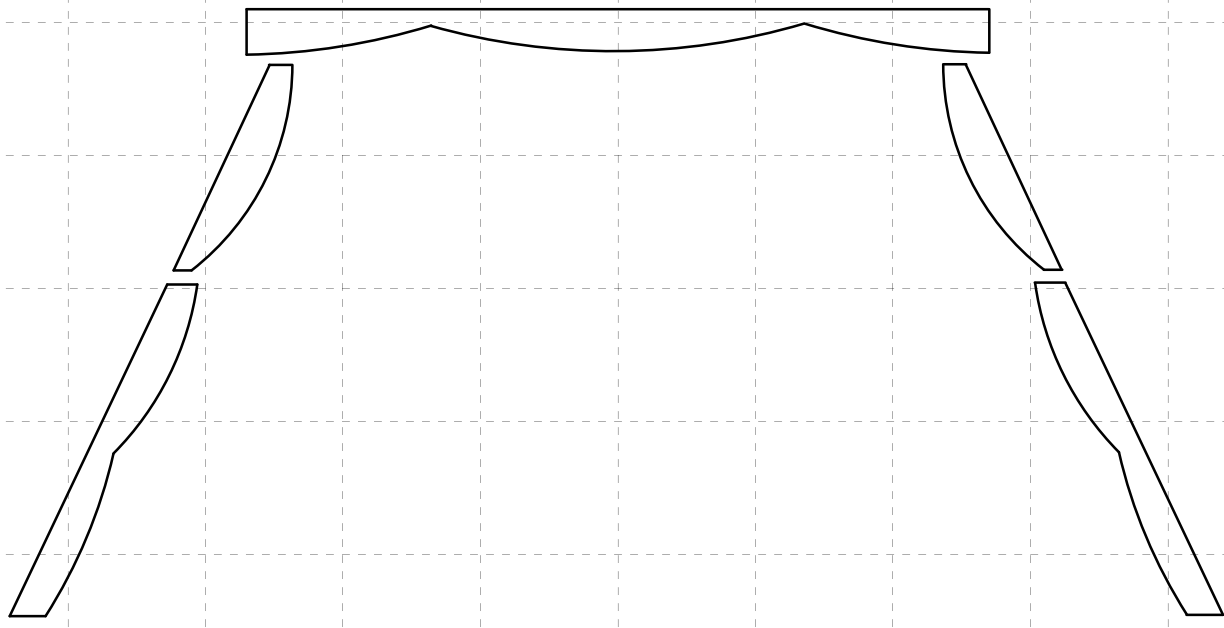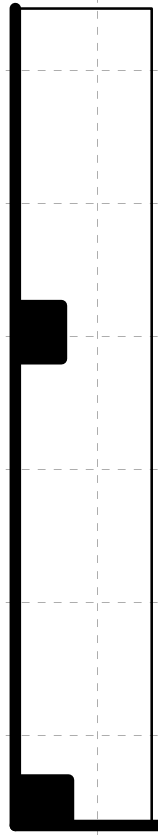


<舞台図面 反響板有り>

Title _____ Date _____

たかすメロディーホール TAKASU
 上川郡鷹栖町南2条4丁目
 TEL(0166)87-2500 FAX(0166)87-3232


Melody Hall
 Reduced Scale
 1/100/A4

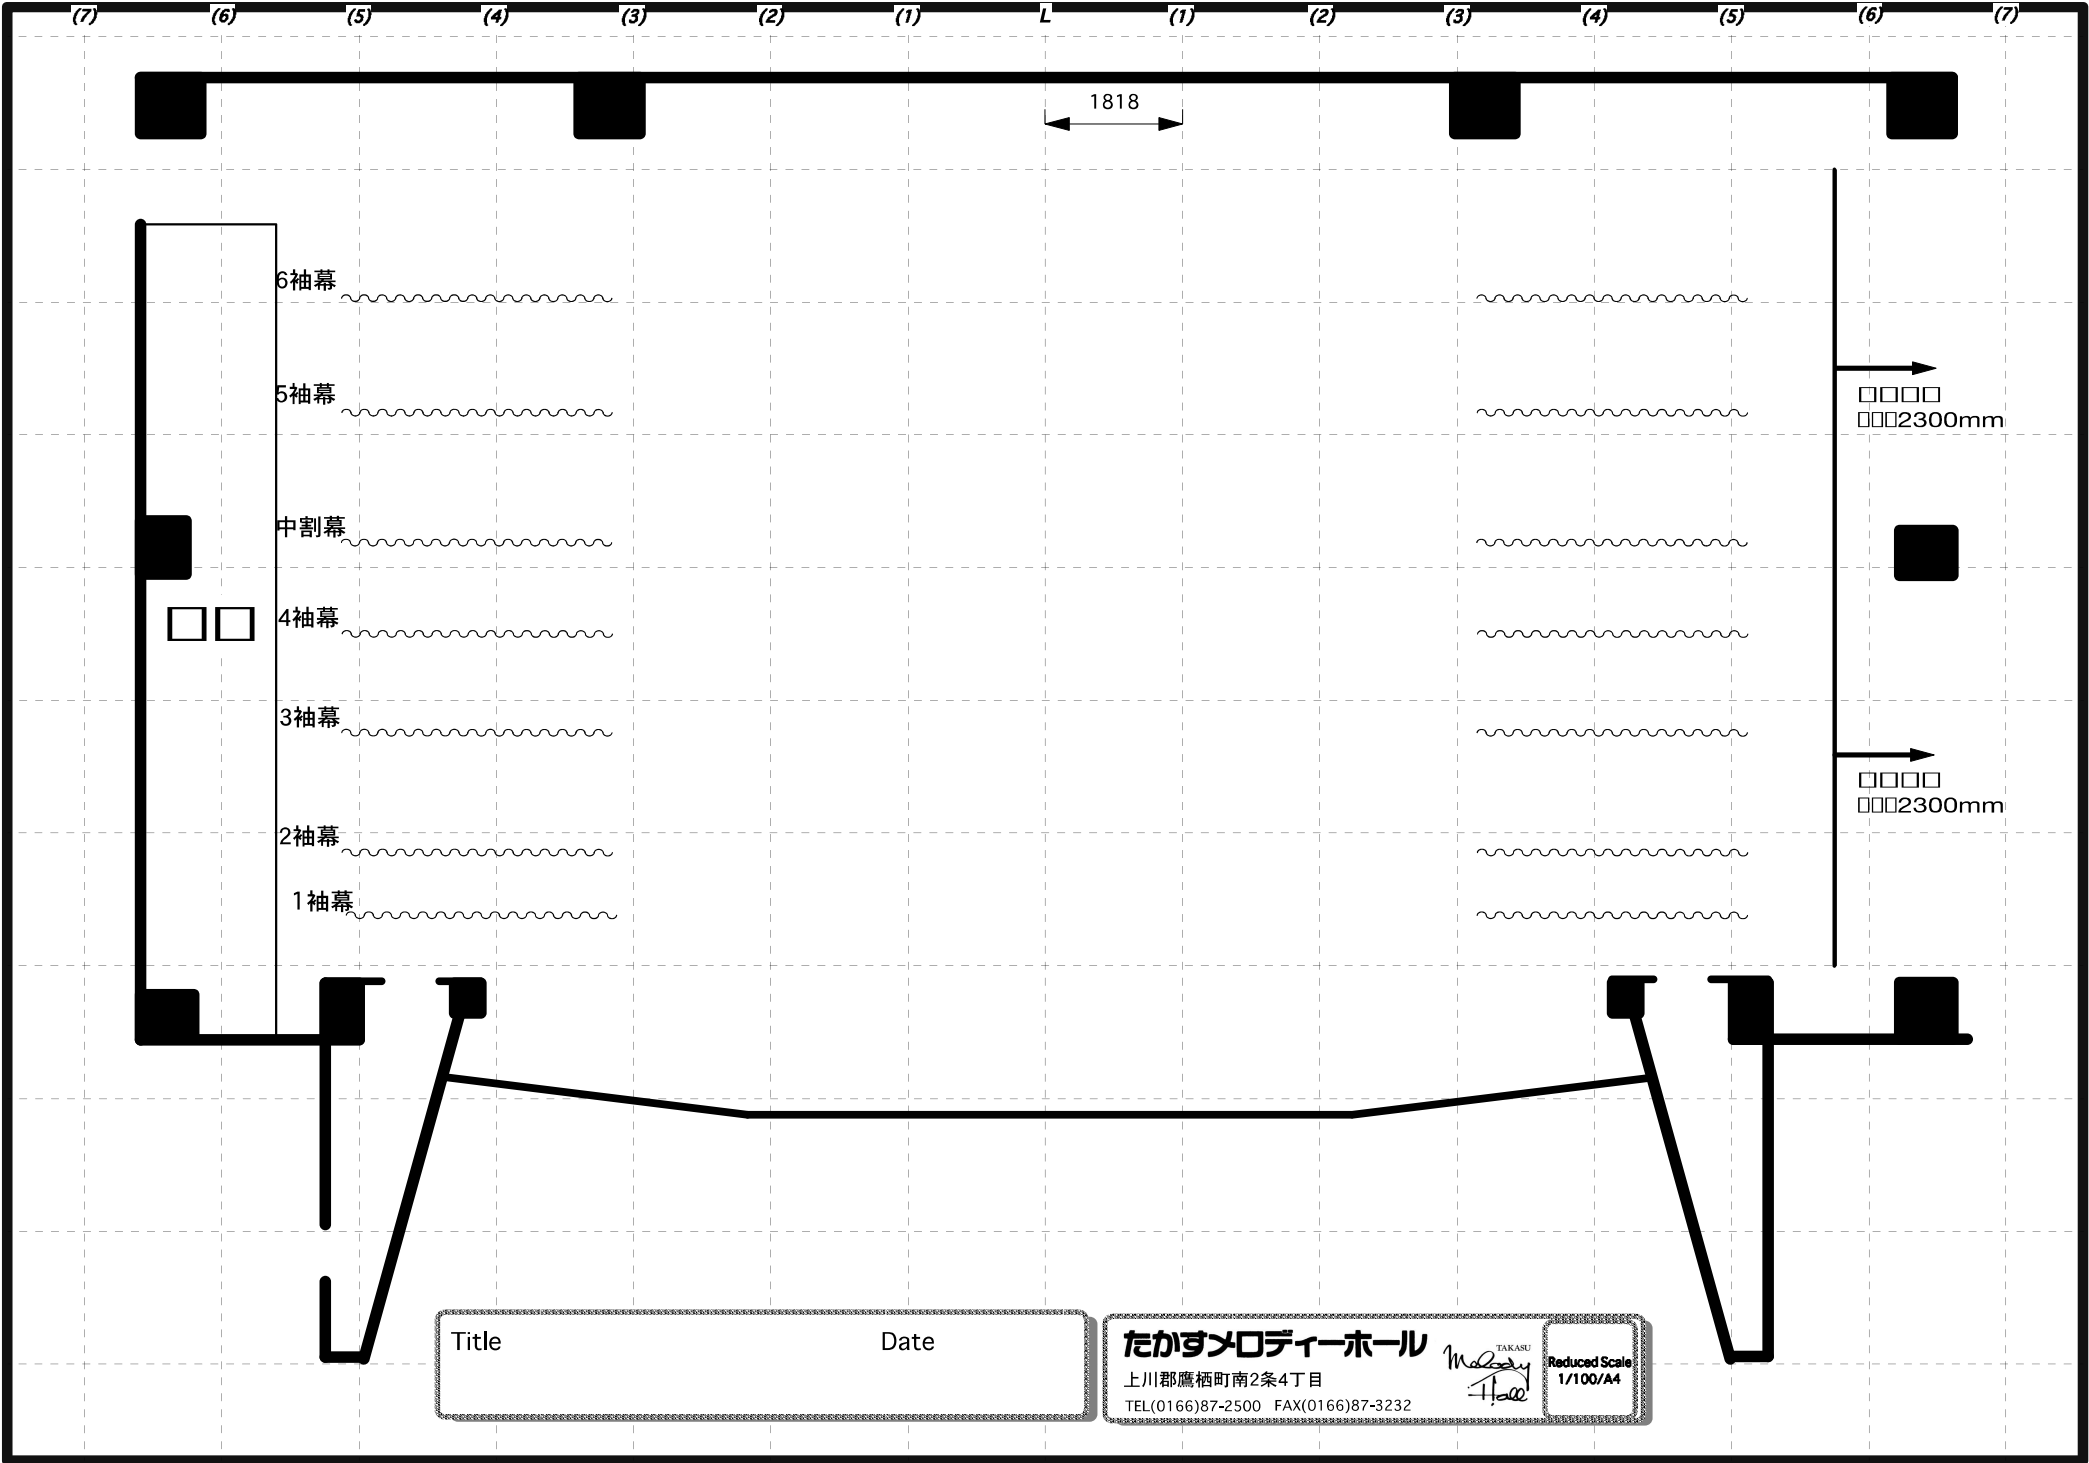

Title _____ Date _____

たかすメロディーホール
 上川郡鷹栖町南2条4丁目
 TEL(0166)87-2500 FAX(0166)87-3232

Melody Hall TAKASU
 Reduced Scale
 1/100/A4

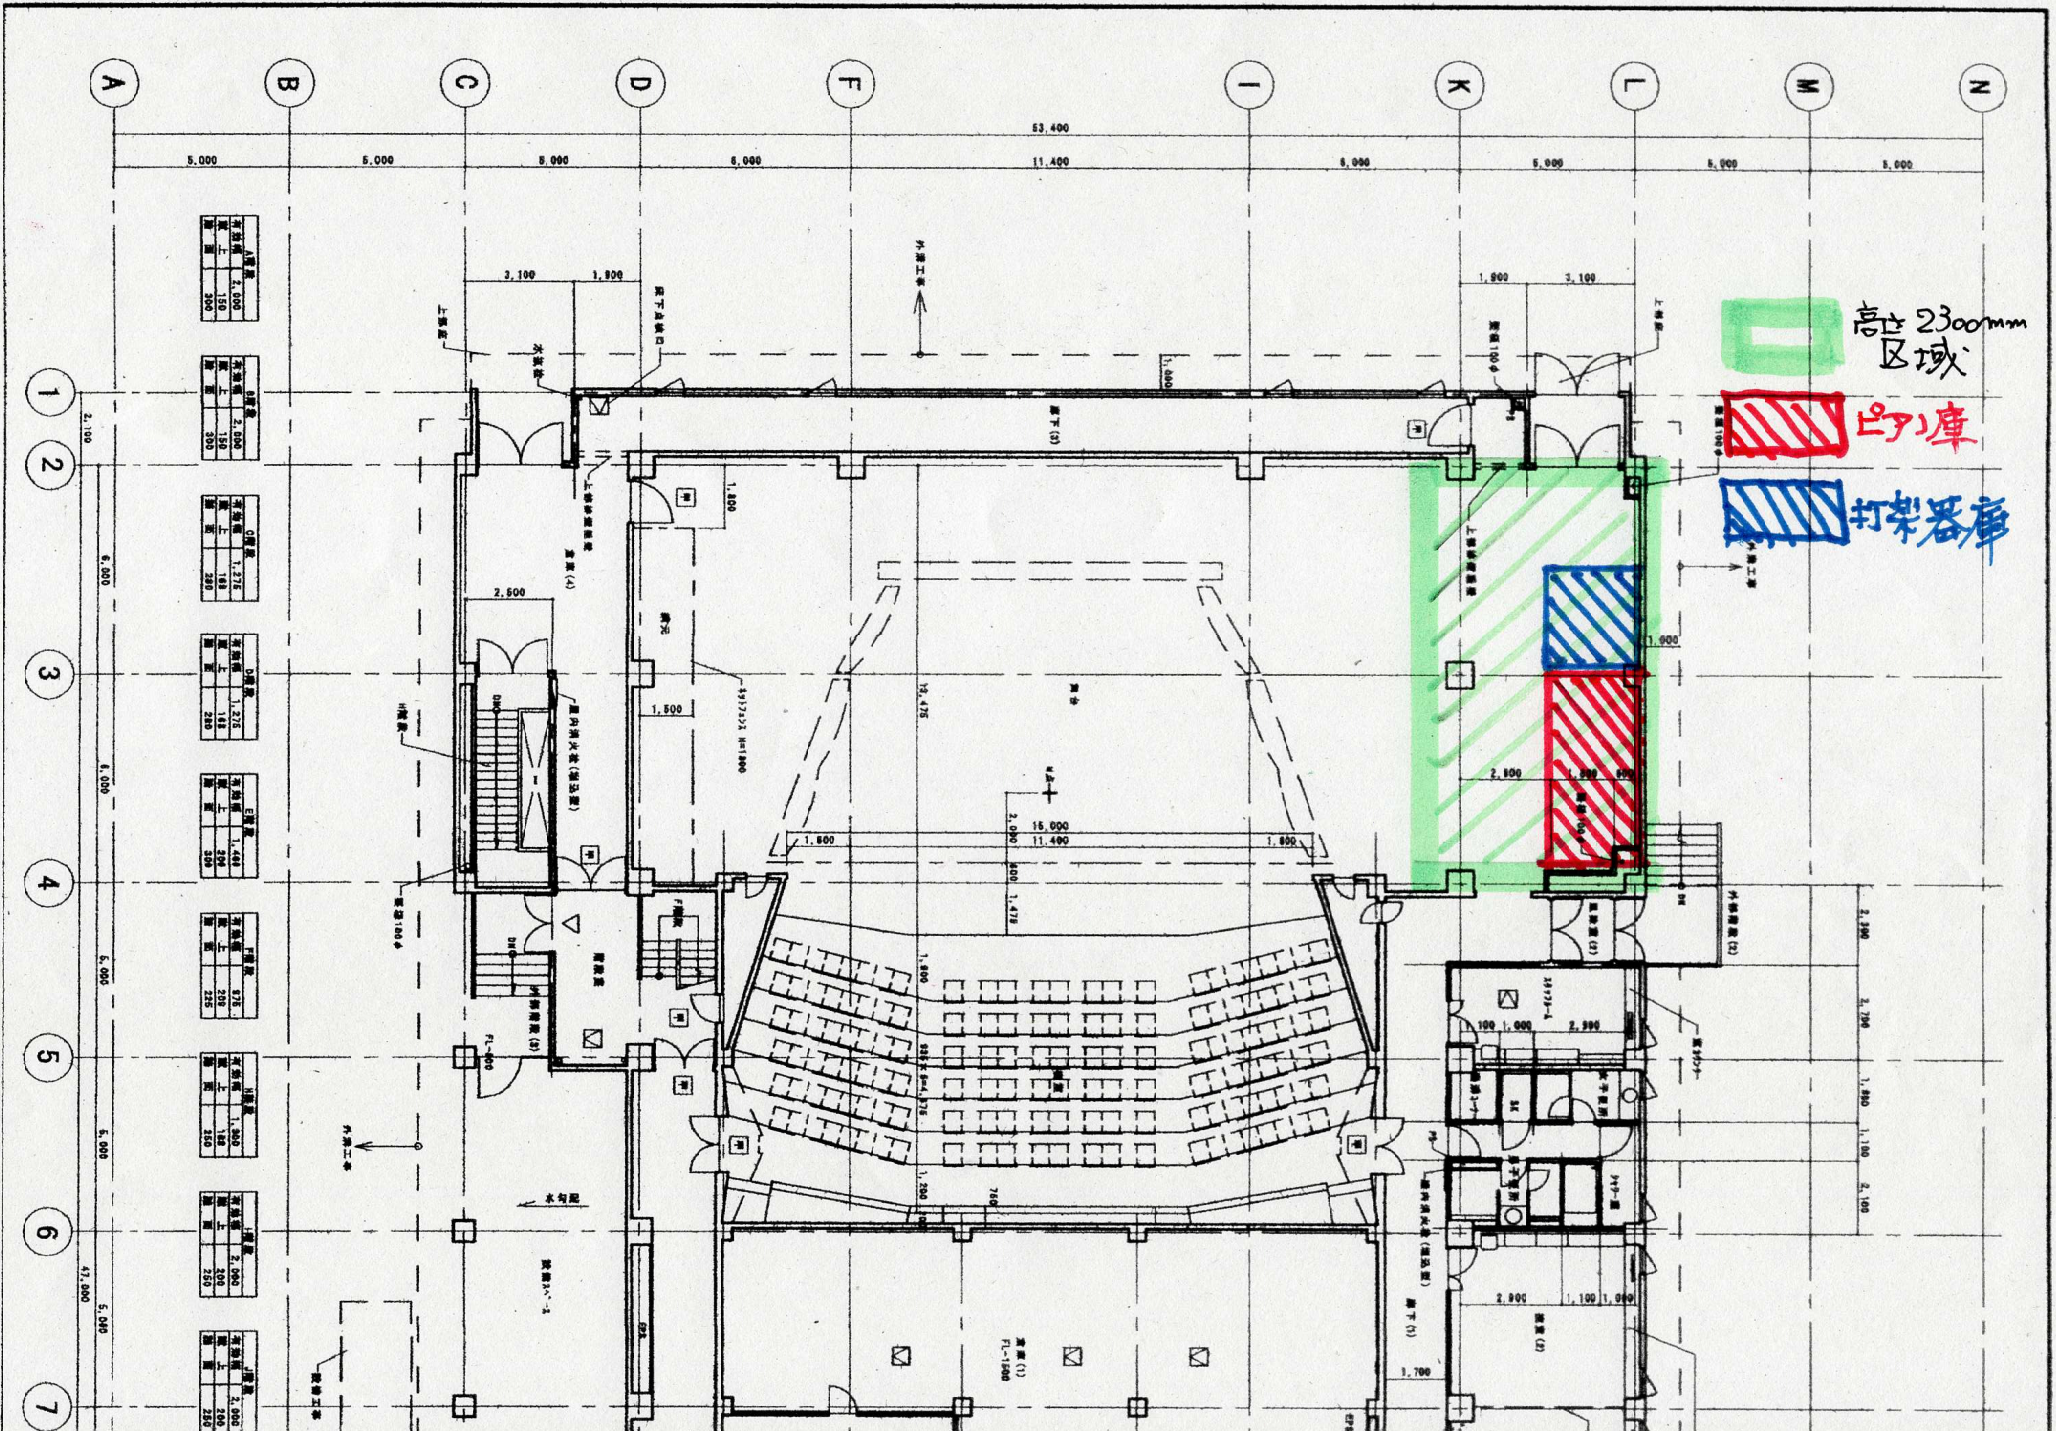

高出2300mm
区域


打楽器庫










A B C D E F I K L M N

1 2 3 4 5 6 7

5,000 5,000 8,000 8,000 11,400 8,000 5,000 8,000 5,000

2,100 5,000 1,000 5,000 5,000 47,000 5,000

2,300 2,300 1,900 1,100 2,100

53,400

外埠工事

外埠工事

外埠工事

外埠工事

上階

上階

上階

上階

上階

下階

下階

下階

下階

下階

上階

上階

上階

上階

上階

2,100

2,500

1,800

1,800

1,800

1,800

1,500

1,500

1,500

1,500

1,500

1,500

1,500

1,500

1,500

1,800

1,900

2,300

2,300

1,700

1,800

2,800

1,000

1,500

1,500

3,100

2,800

2,300

2,000

1,500

1,800

2,800

1,000

1,500

1,500

1,800

2,800

1,000

1,500

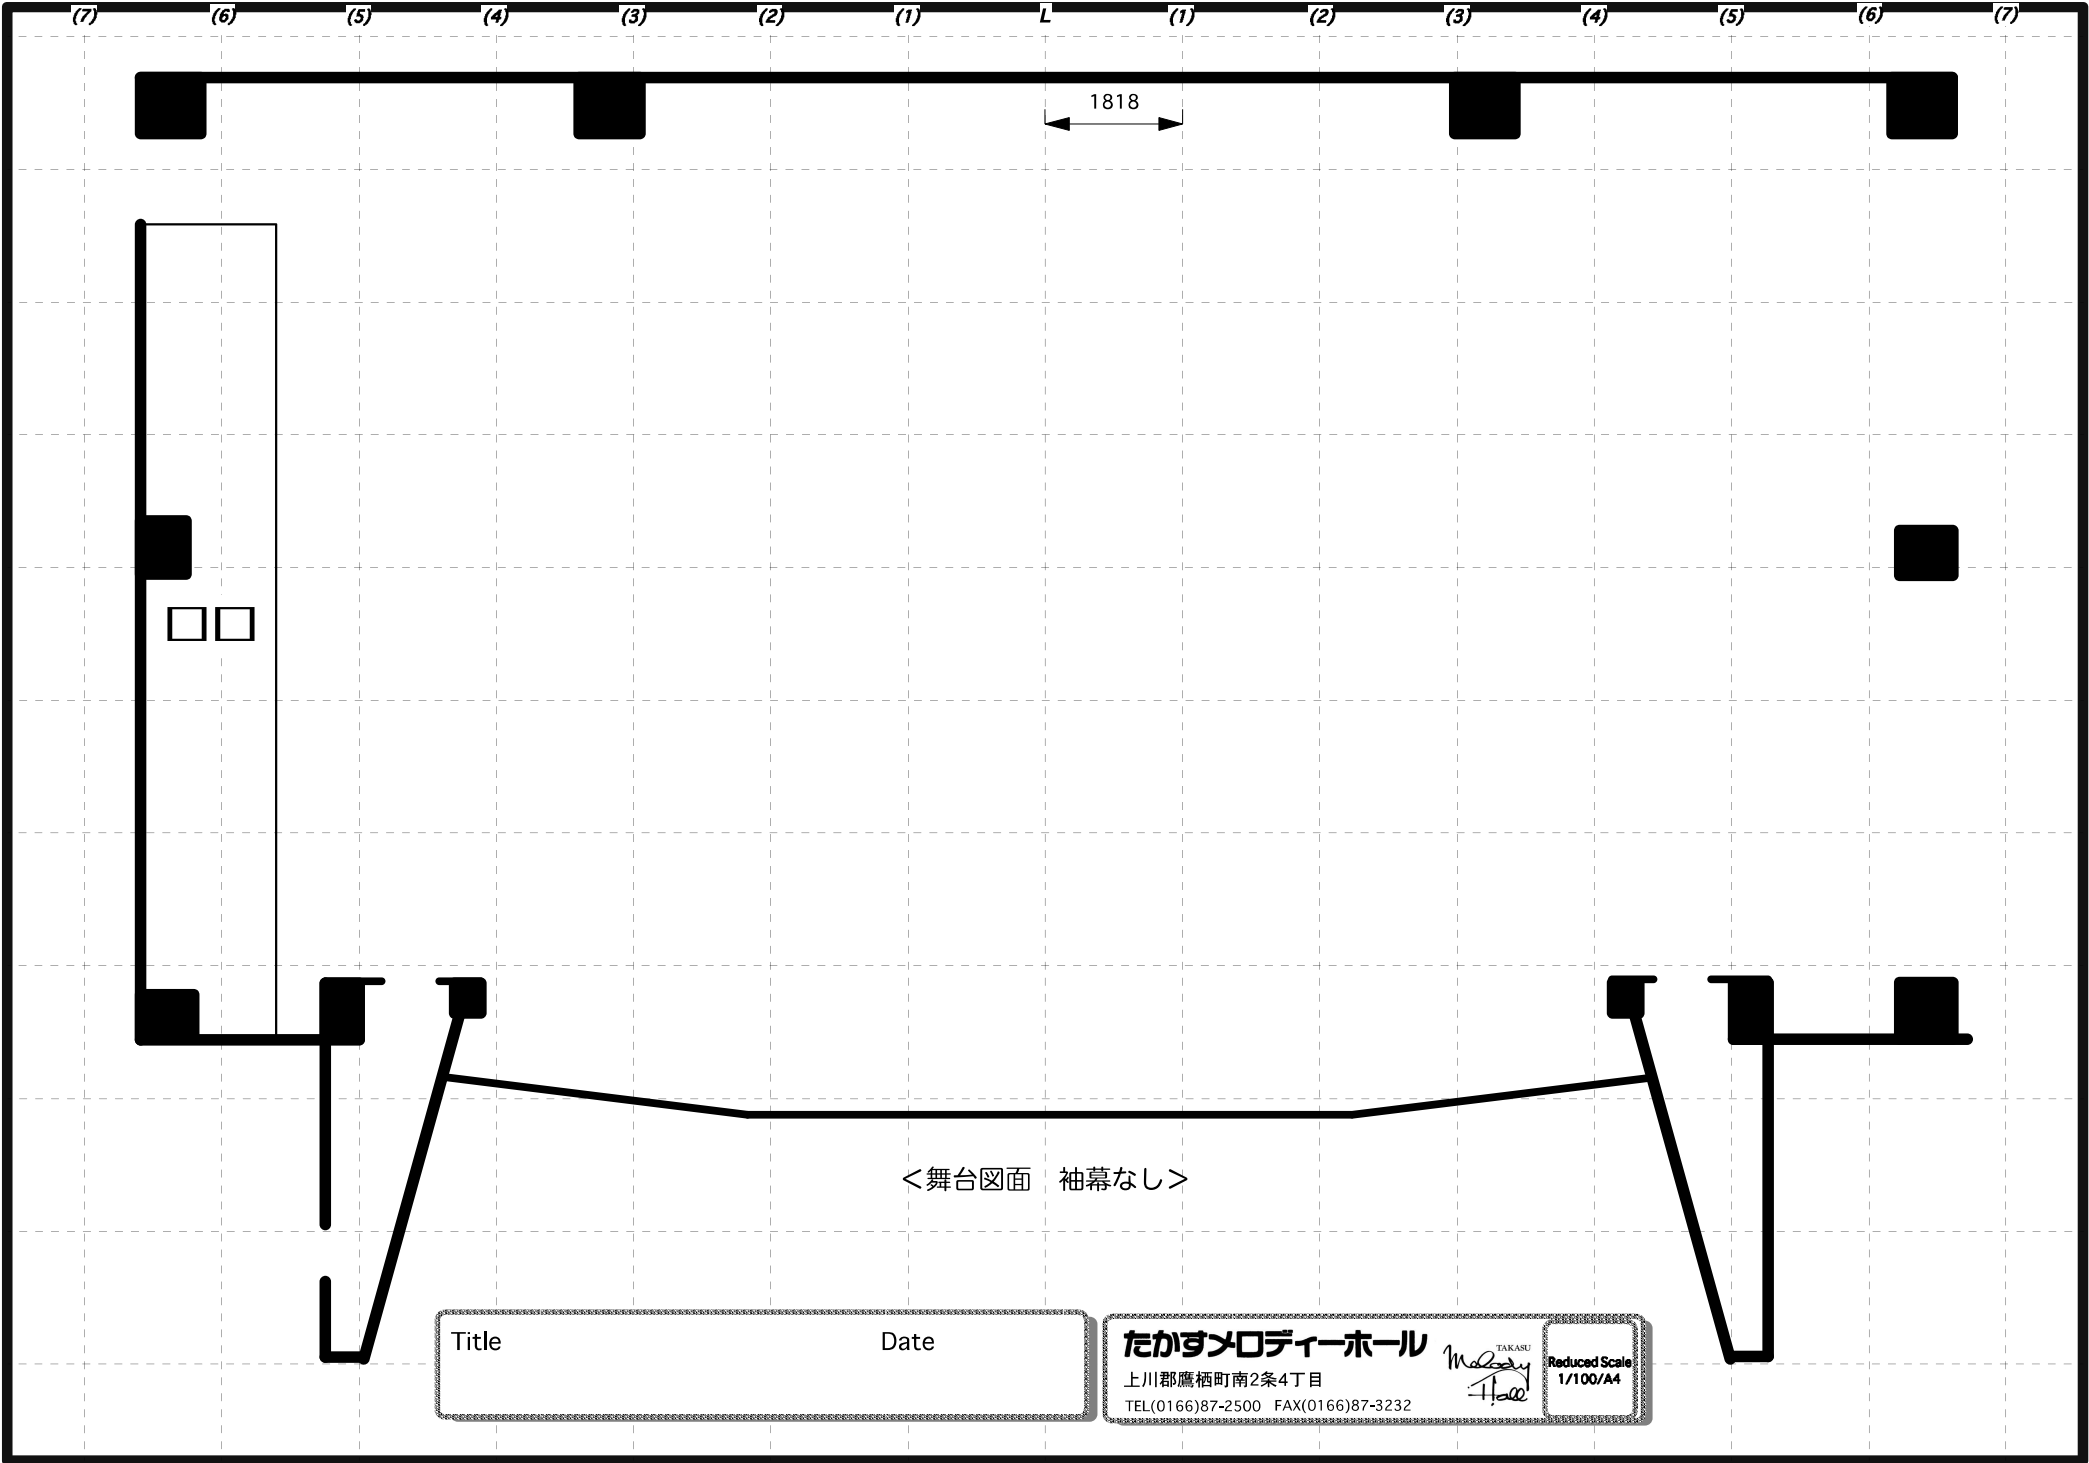

<舞台図面 袖幕なし>

Title	Date
-------	------

たかすメロディーホール 上川郡鷹栖町南2条4丁目 TEL(0166)87-2500 FAX(0166)87-3232	TAKASU <i>Melody Hall</i>	Reduced Scale 1/100/A4
---	------------------------------	---------------------------

